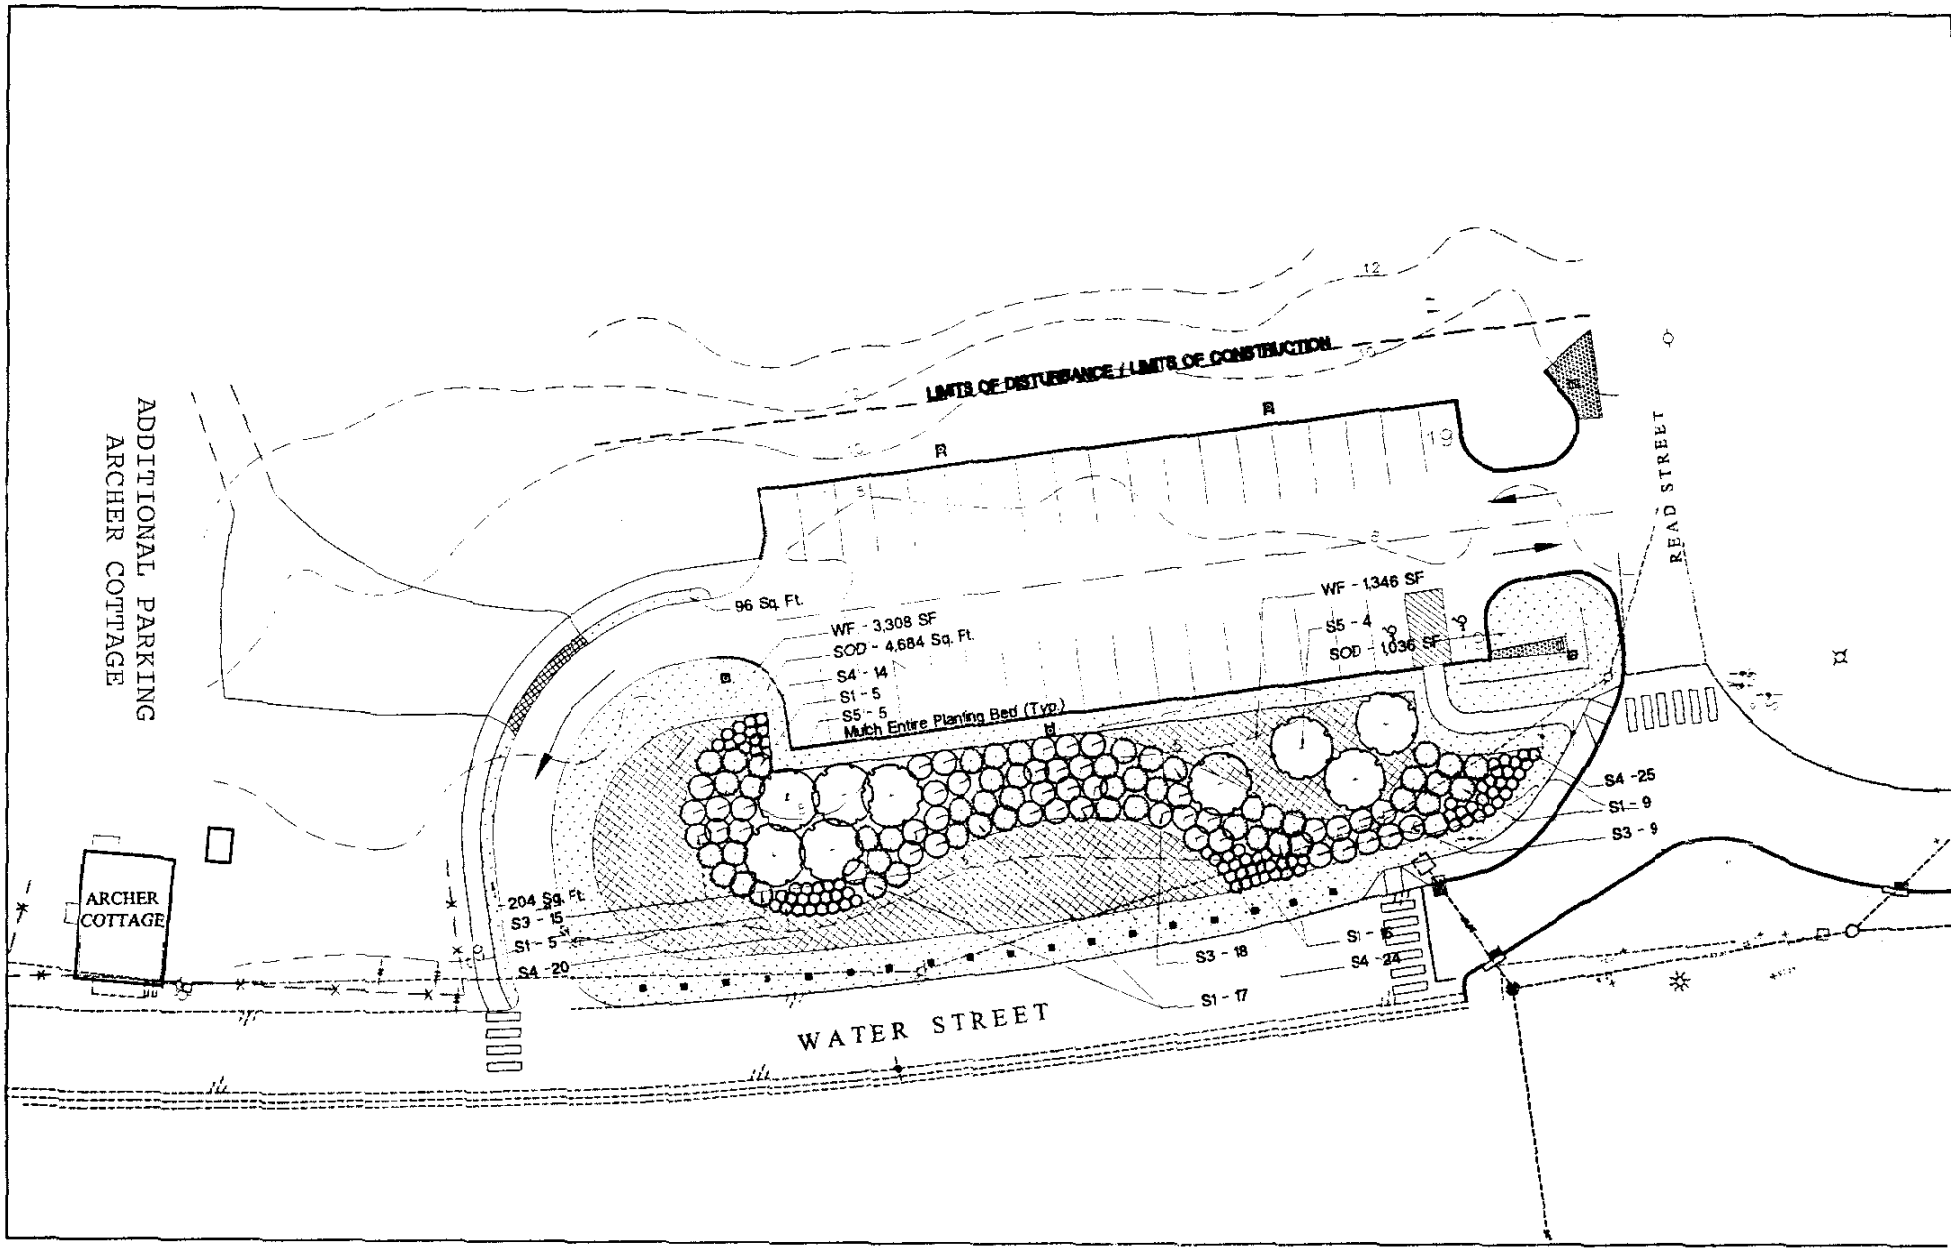
ADDITIONAL PARKING
ARCHER COTTAGE
ARCHER COTTAGE
LIMITS OF DISTURBANCE / LIMITS OF CONSTRUCTION
READ STREET
WATER STREET
96 Sq. Ft.
WF - 3,308 SF
SOD - 4,684 Sq. Ft.
S4 - 14
S1 - 5
S5 - 5
Mulch Entire Planting Bed (Typ.)
WF - 1,346 SF
S5 - 4
SOD - 1,036 SF
S4 -25
S1 - 9
S3 - 9
204 Sq. Ft.
S3 - 15
S1 - 5
S4 -20
S3 - 18
S1 - 17
S1 - 15
S4 -24