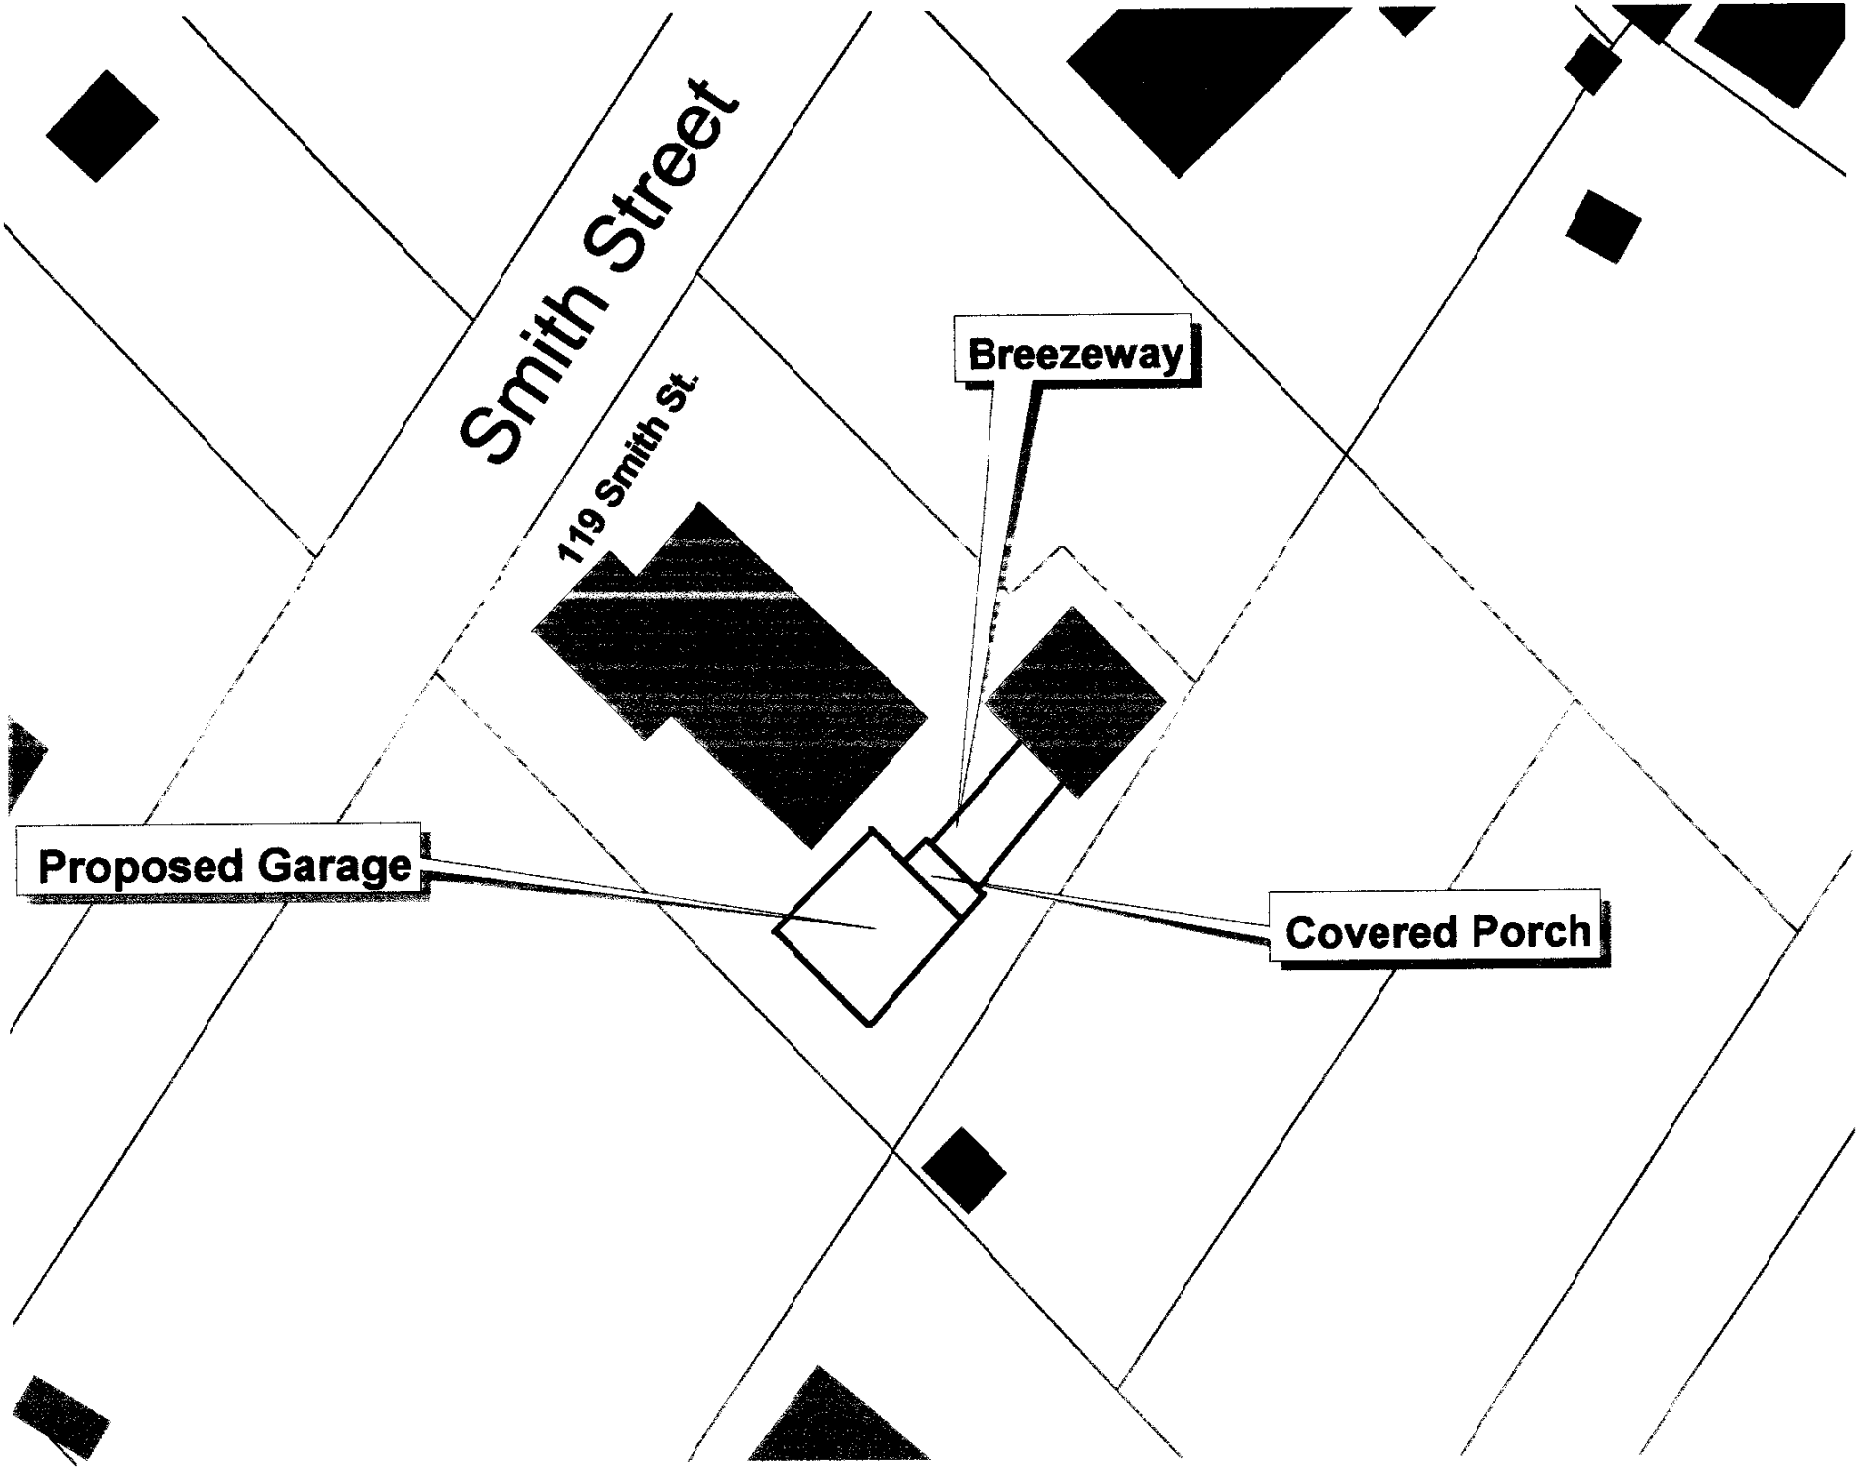
Smith Street
119 Smith St.
Breezeway
Proposed Garage
Covered Porch

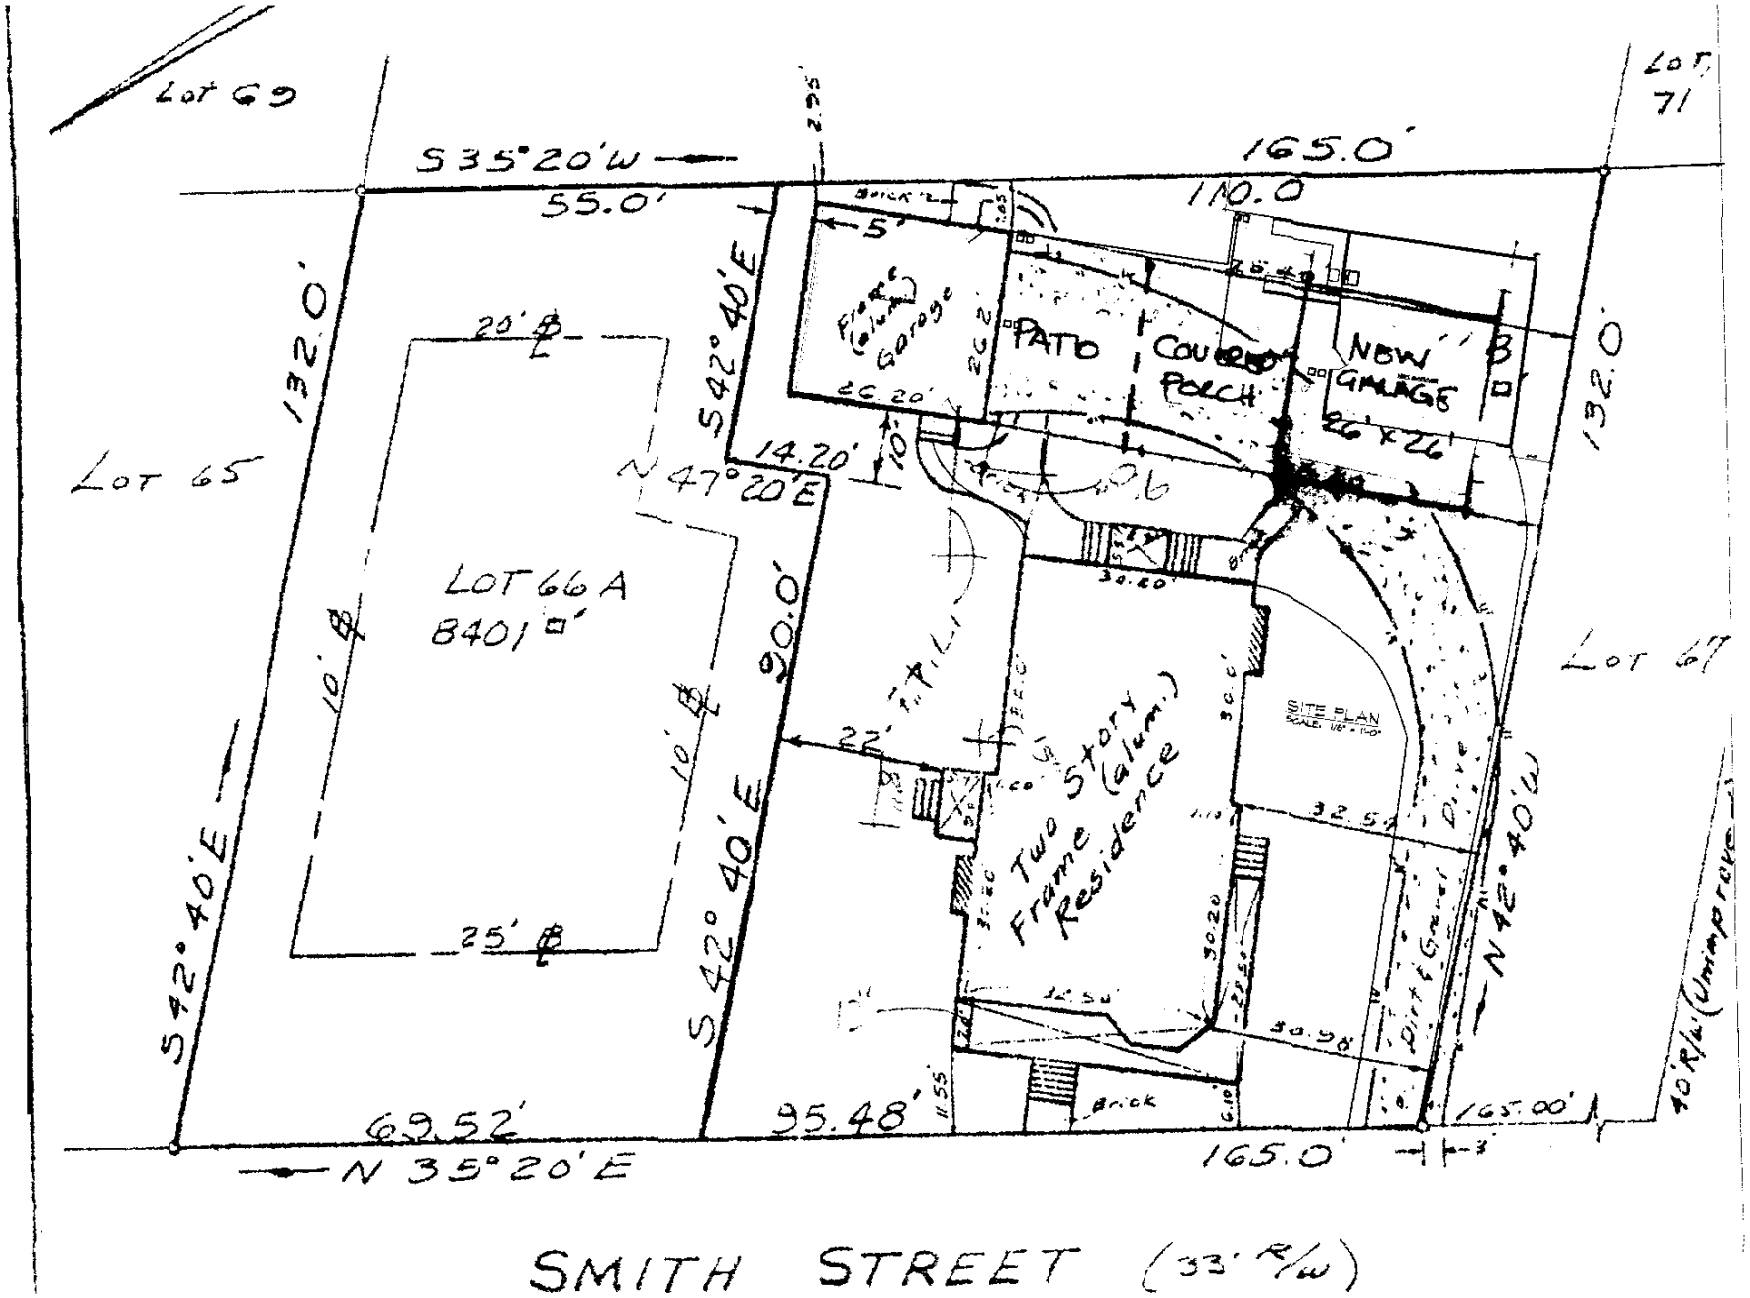
Lot 69
Lot 71
S 35°20'W
165.0'
55.0'
110.0
132.0'
S 42°40'E
20' ℄
Frame (alum.) Garage
PATIO
COVERED PORCH
NEW GARAGE
26' x 26'
14.20'
N 47°20'E
Lot 65
LOT 66 A
8401 □'
10' ℄
90.0'
22'
Two Story Frame (alum.) Residence
SITE PLAN
Lot 67
N 42°40'W
Dirt & Gravel Drive
40' R/W (Unimproved)
25' ℄
69.52'
95.48'
165.00'
N 35°20'E
165.0'
Brick
SMITH STREET (33' R/W)

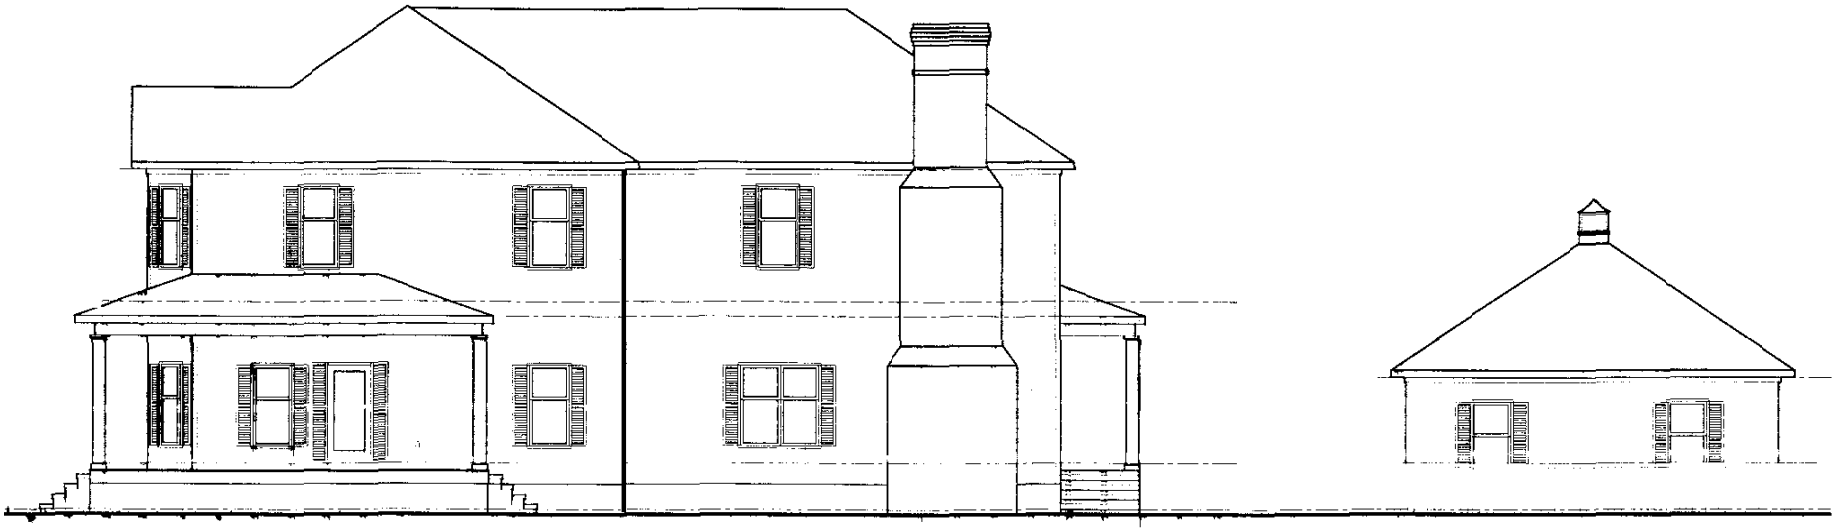

EXISTING RIGHT ELEVATION

0 2 4 8 12

SCALE: 1/4" = 1'-0"

EXISTING

EXISTING FRONT ELEVATION W/NEW GARAGE

0 2 4 8 12

SCALE: 1/4" = 1'-0"

PROPOSED

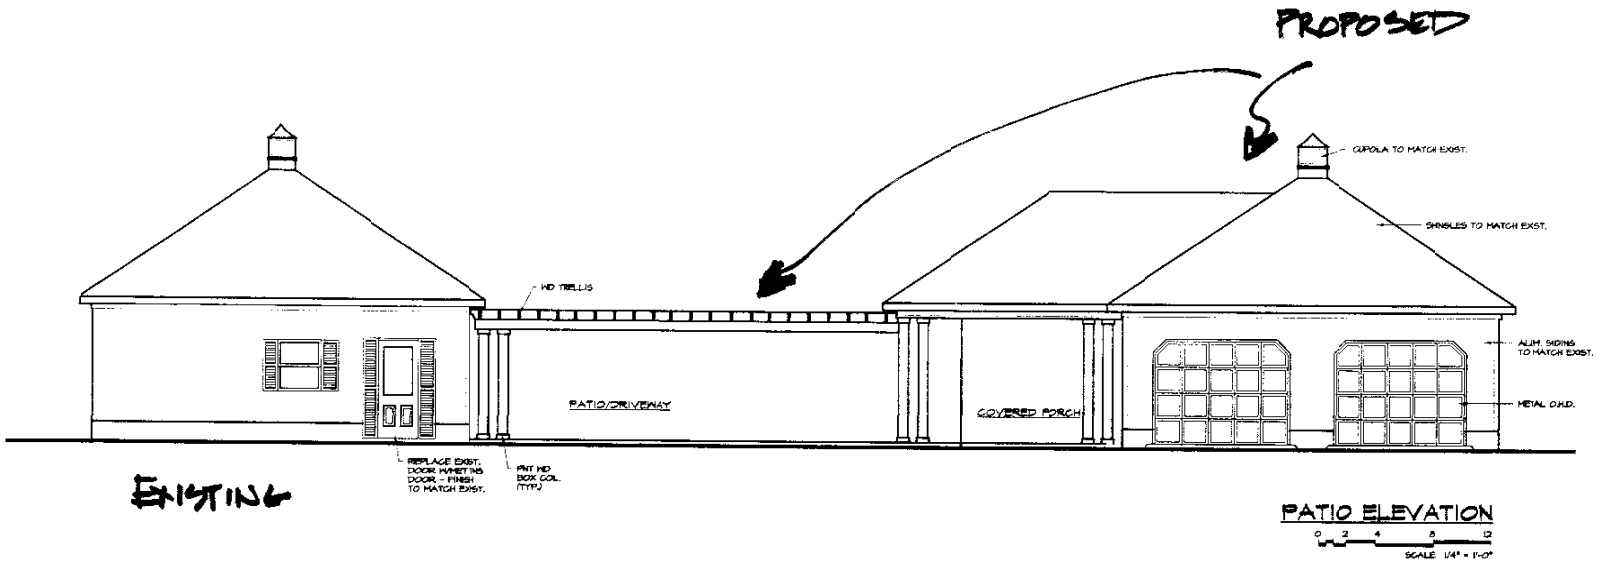

PATIO ELEVATION

0 2 4 8 12

SCALE 1/4" = 1'-0"

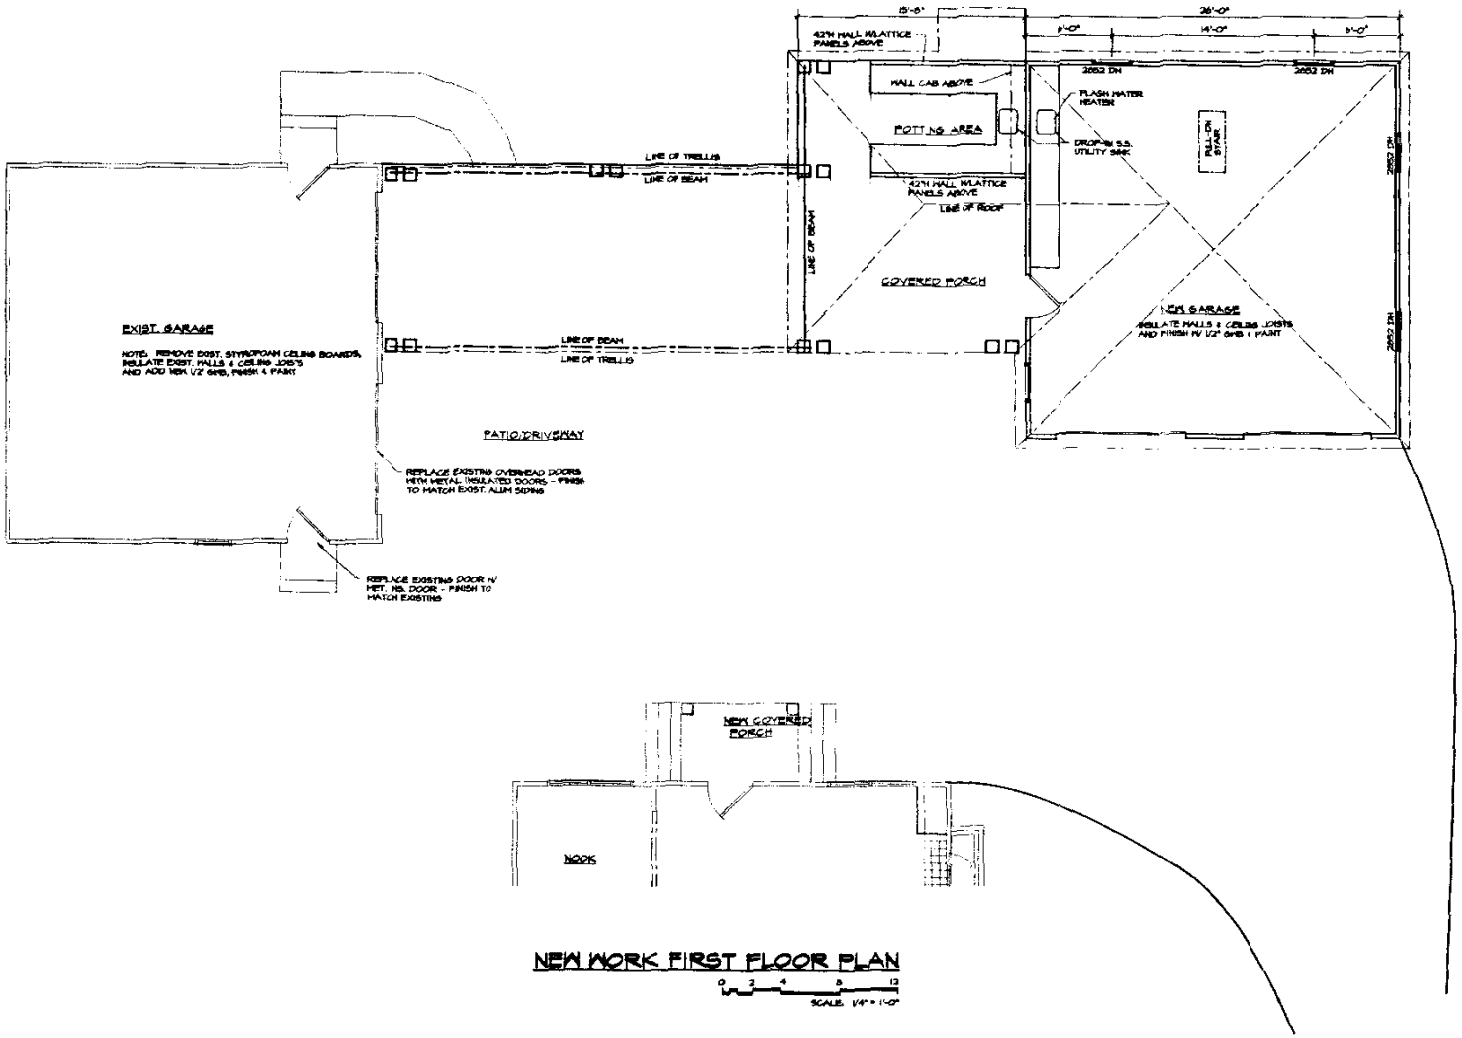

NEW WORK FIRST FLOOR PLAN

0 3 4 8 12

SCALE: 1/4" = 1'-0"