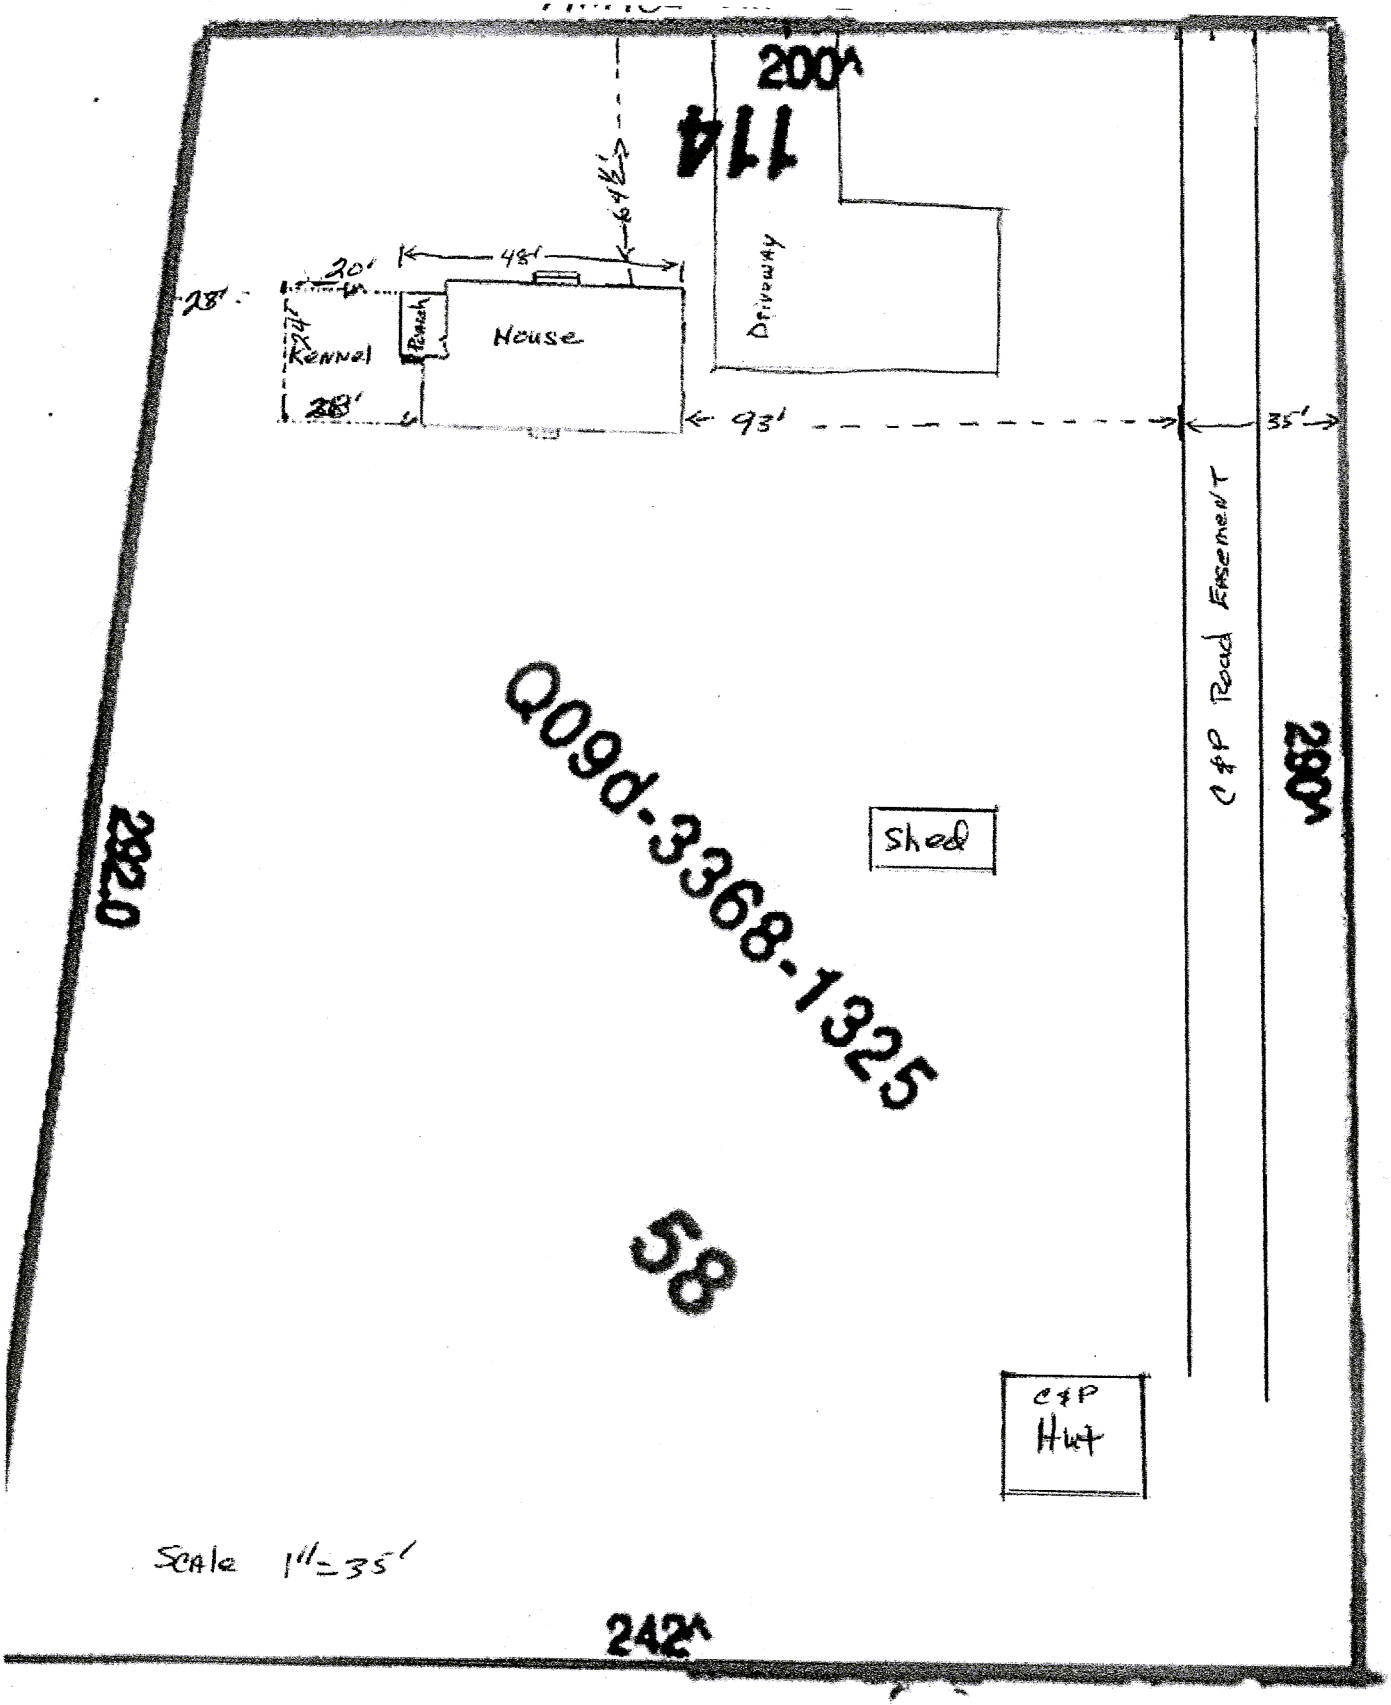
200^
114
64½'
48'
20'
28'
24'
Kennel
Porch
House
Driveway
28'
93'
35'
C&P Road Easement
290^
292.0
Q09d-3368-1325
Shed
58
C&P
Hut
Scale 1" = 35'
242^