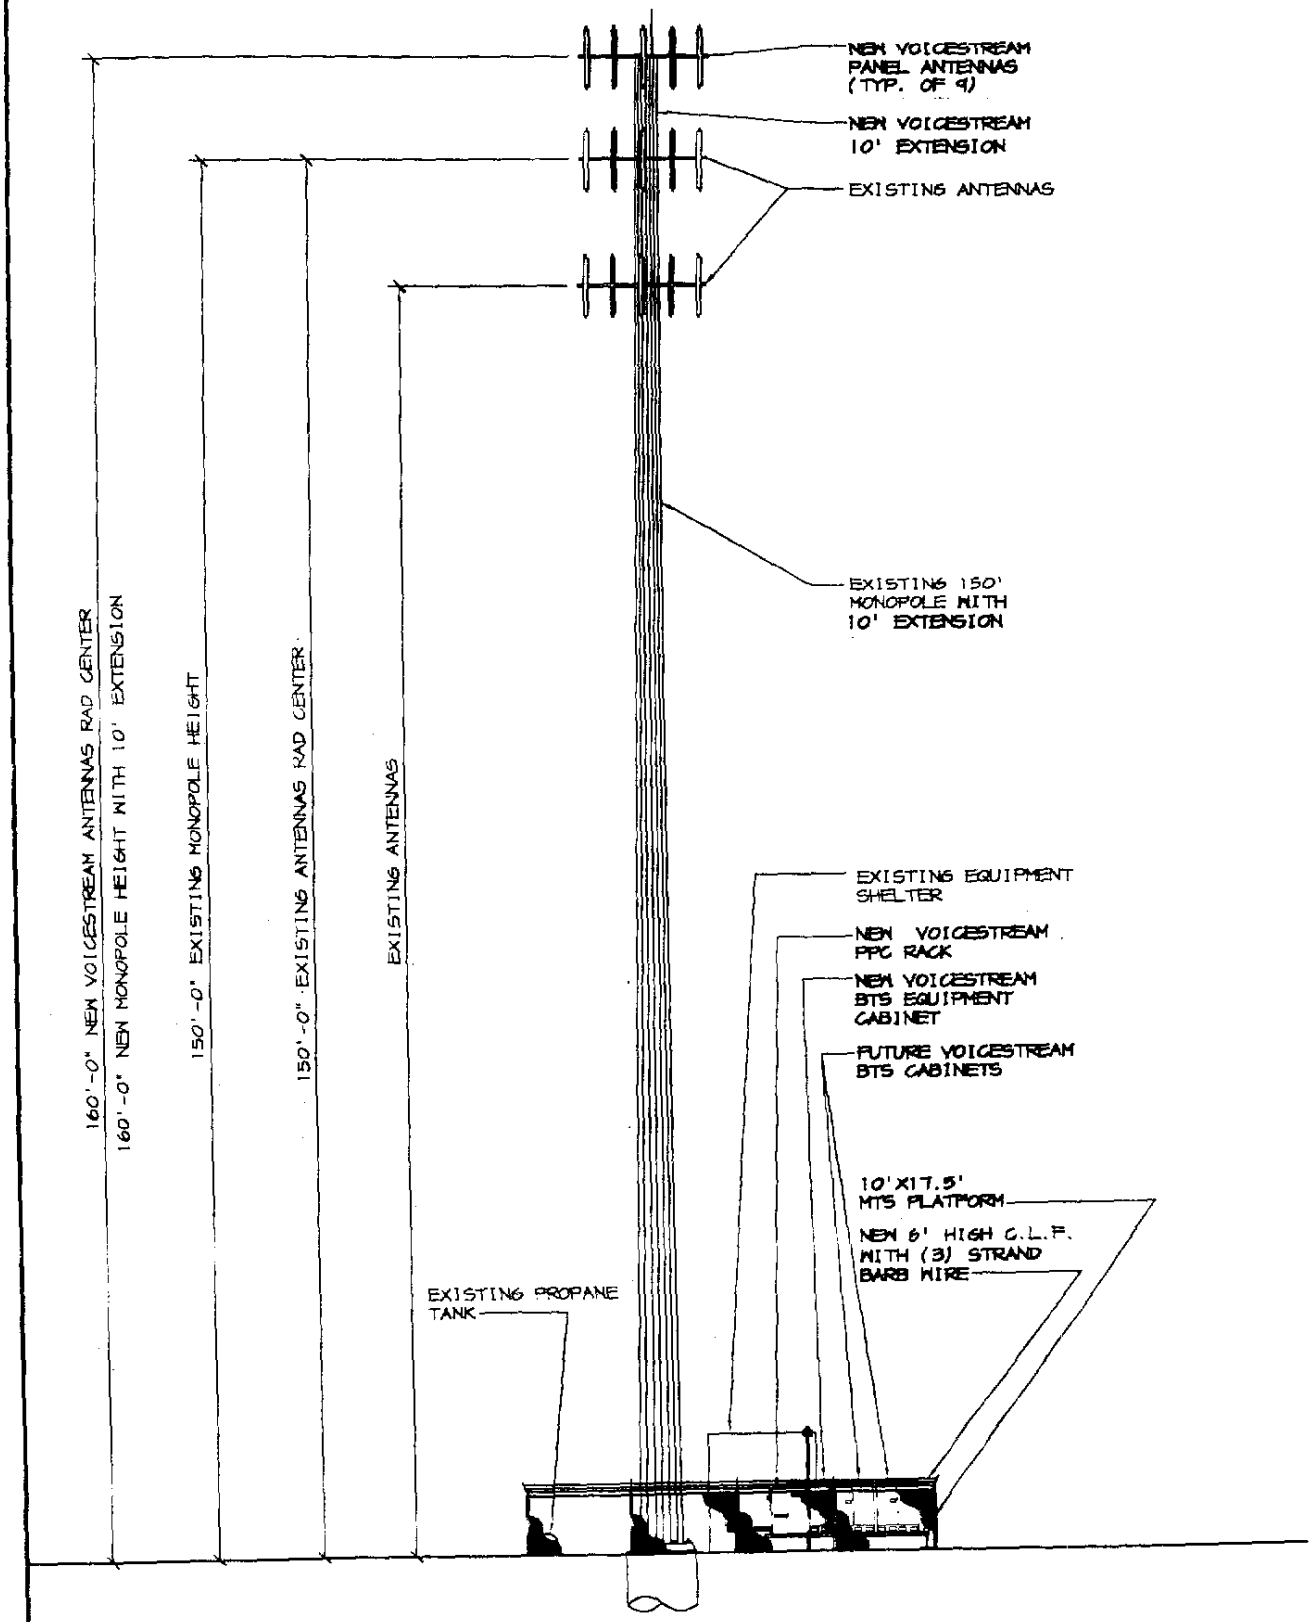

NORTH ELEVATION (1)

SCALE: 1" = 20'