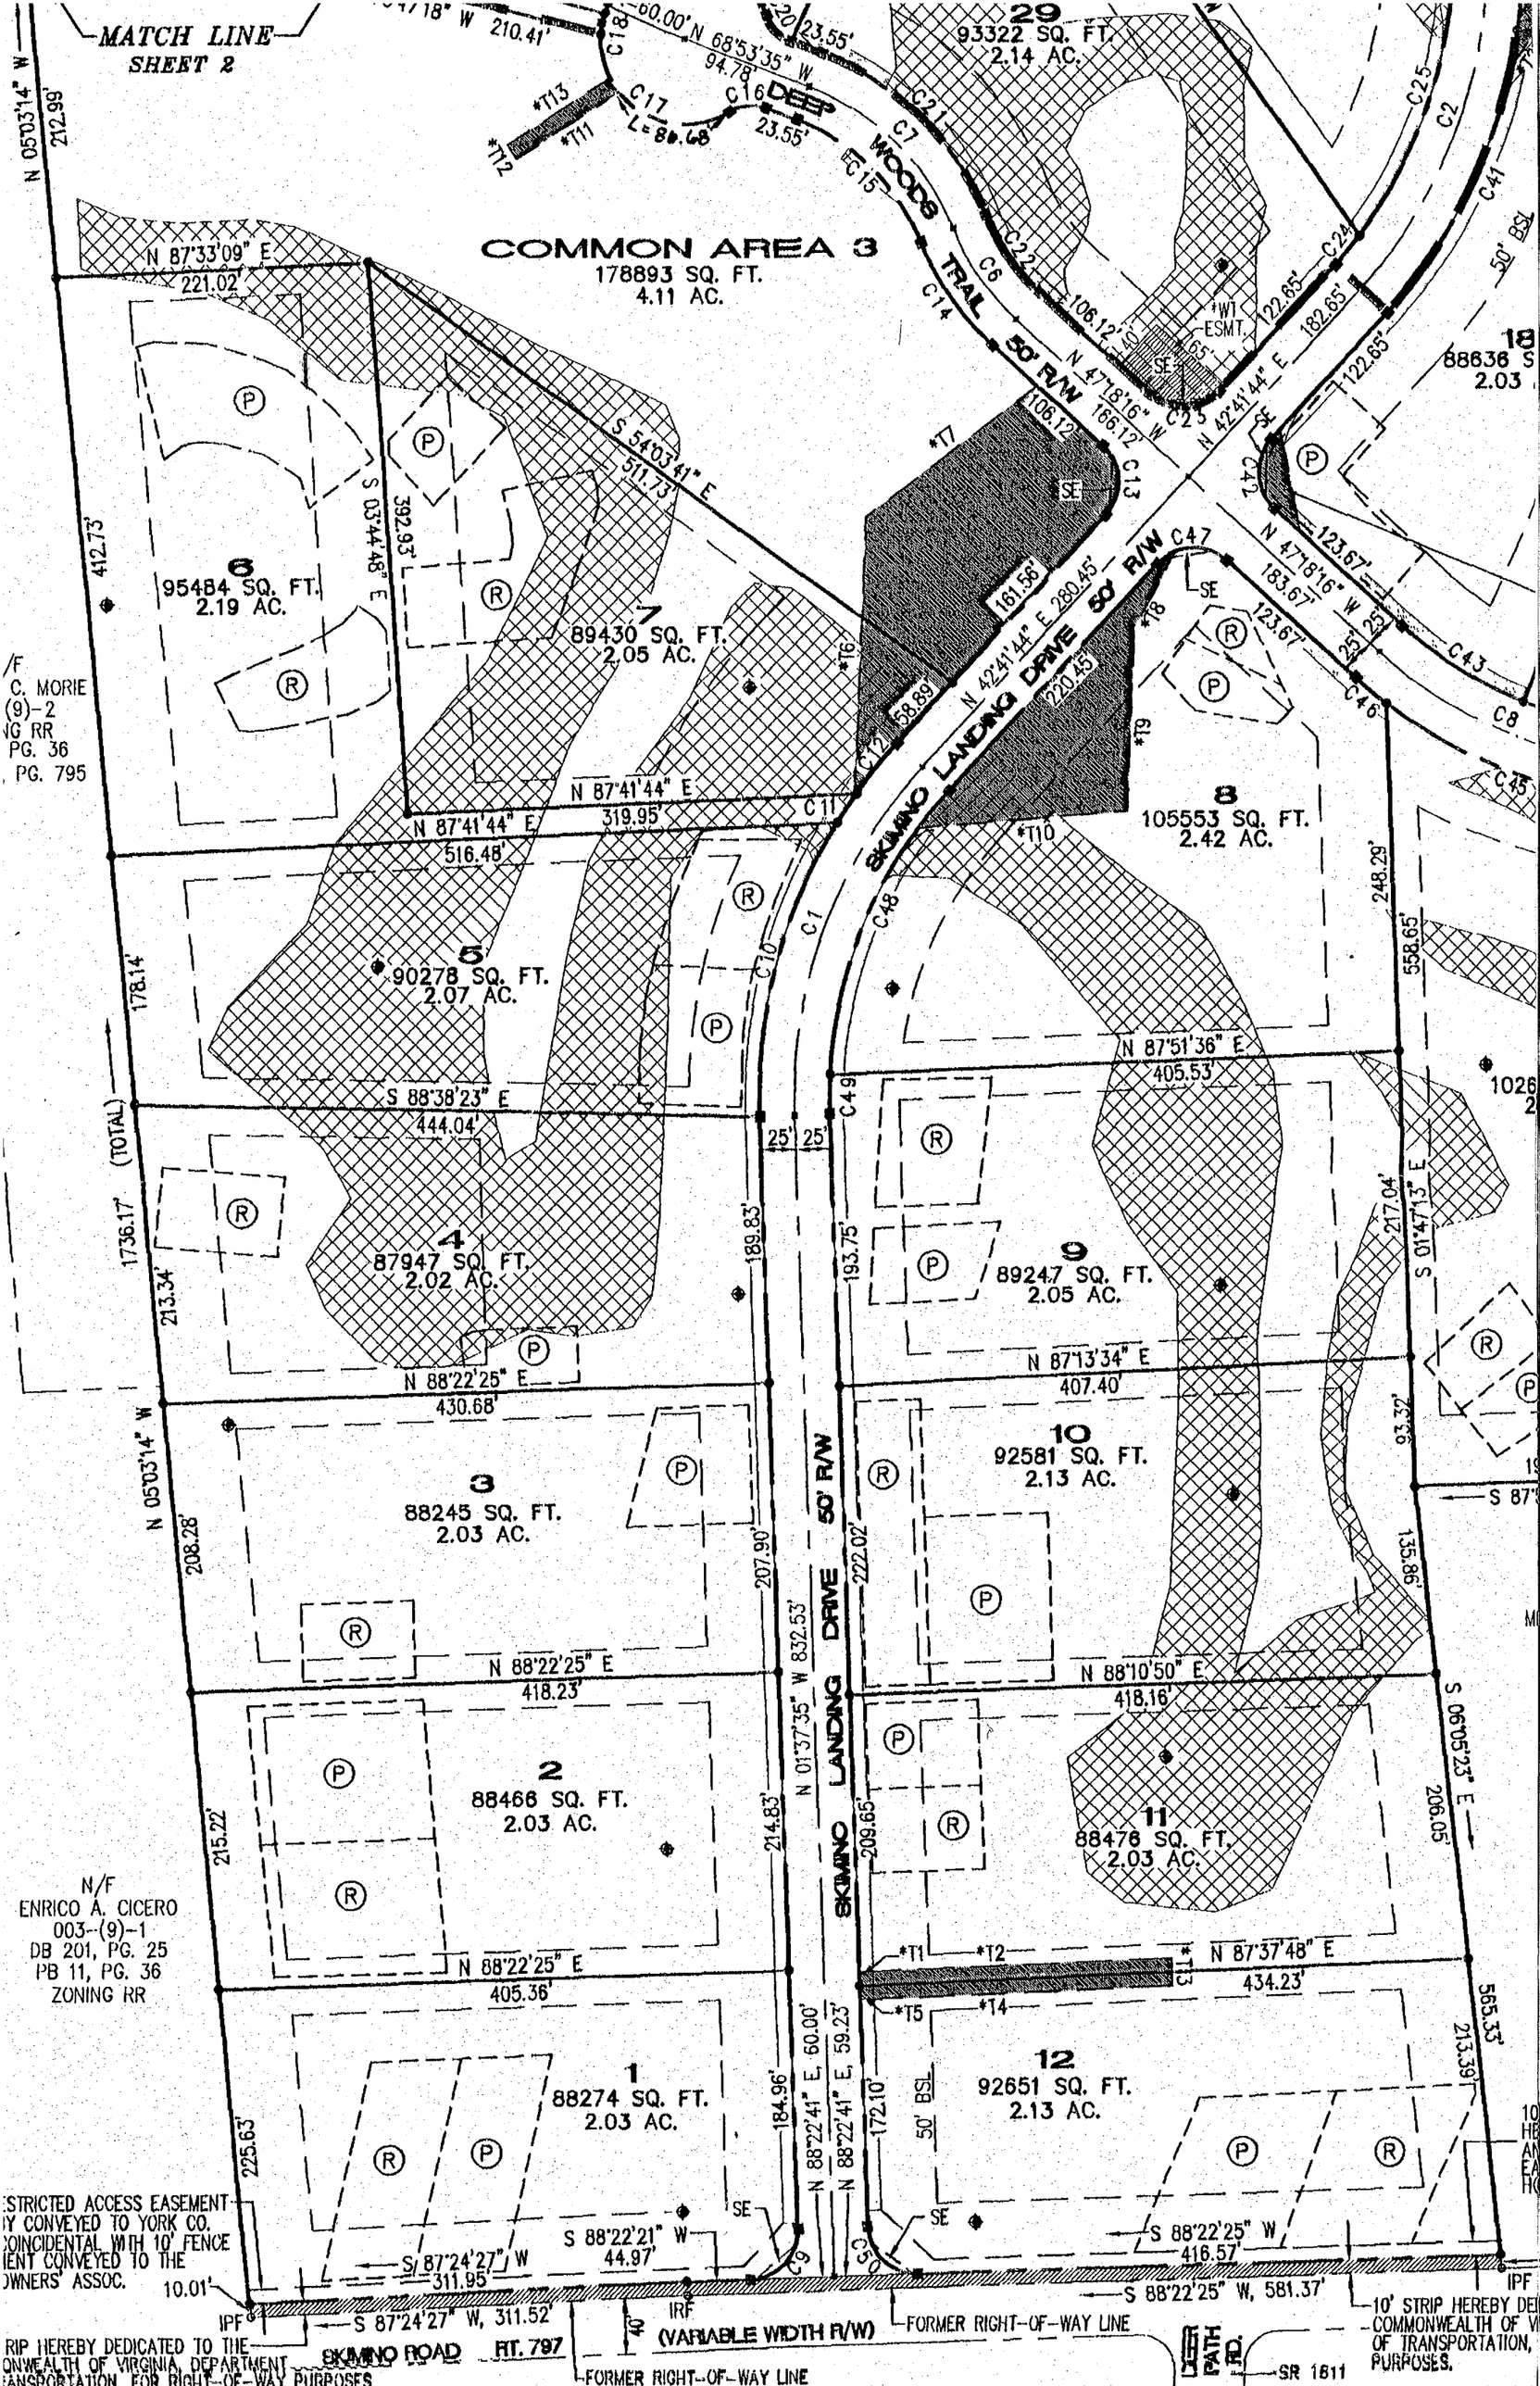
MATCH LINE
SHEET 2
COMMON AREA 3
178893 SQ. FT.
4.11 AC.
DEEP WOODS TRAIL 50' R/W
SKIMINO LANDING DRIVE 50' R/W
SKIMINO ROAD RT. 797
(VARIABLE WIDTH R/W)
FORMER RIGHT-OF-WAY LINE
29
93322 SQ. FT.
2.14 AC.
6
95484 SQ. FT.
2.19 AC.
7
89430 SQ. FT.
2.05 AC.
8
105553 SQ. FT.
2.42 AC.
5
90278 SQ. FT.
2.07 AC.
4
87947 SQ. FT.
2.02 AC.
9
89247 SQ. FT.
2.05 AC.
3
88245 SQ. FT.
2.03 AC.
10
92581 SQ. FT.
2.13 AC.
2
88466 SQ. FT.
2.03 AC.
11
88476 SQ. FT.
2.03 AC.
1
88274 SQ. FT.
2.03 AC.
12
92651 SQ. FT.
2.13 AC.
N/F
ENRICO A. CICERO
003-(9)-1
DB 201, PG. 25
PB 11, PG. 36
ZONING RR
N/F
C. MORIE
(9)-2
NG RR
PG. 36
PG. 795
RESTRICTED ACCESS EASEMENT
BY CONVEYED TO YORK CO.
COINCIDENTAL WITH 10' FENCE
MENT CONVEYED TO THE
OWNERS' ASSOC.
10' STRIP HEREBY DEDICATED TO THE
COMMONWEALTH OF VIRGINIA DEPARTMENT
OF TRANSPORTATION FOR RIGHT-OF-WAY PURPOSES
10' STRIP HEREBY DEDICATED TO THE
COMMONWEALTH OF VIRGINIA DEPARTMENT
OF TRANSPORTATION FOR RIGHT-OF-WAY PURPOSES
SR 1611