| NUMBER | DELTA | RADIUS | LENGTH | TANGENT | CHORD | CH. BEARING |
|---|---|---|---|---|---|---|
| C1 | 20°22'21" | 1091.92 | 386.25 | 196.20 | 386.21 | S88°10'12"W |
| C2 | 07°19'57" | 1879.86 | 240.58 | 120.45 | 240.42 | N80°09'15"W |
| C3 | 01°34'16" | 1879.86 | 51.55 | 25.78 | 51.55 | N75°42'08"W |
| C4 | 64°03'26" | 112.00 | 125.22 | 70.06 | 118.80 | S73°03'07"W |
| C5 | 03°49'00" | 2705.00 | 180.19 | 90.13 | 180.16 | N73°00'30"W |
| C6 | 21°10'54" | 2705.00 | 1000.01 | 505.78 | 994.33 | N60°30'33"W |
| C7 | 04°35'06" | 2205.00 | 176.45 | 88.27 | 176.40 | S47°37'33"E |
| C8 | 21°10'50" | 2205.00 | 815.12 | 412.27 | 810.49 | S60°30'31"E |
| C9 | 03°49'00" | 2405.00 | 160.21 | 80.13 | 160.18 | S73°00'30"E |

| NUMBER | BEARING | DISTANCE |
|---|---|---|
| L1 | N81°34'10"E | 120.58' |
| L2 | S74°10'50"E | 89.54' |
| L3 | N27°53'00"E | 67.73' |
| L4 | S30°11'27"E | 116.23' |
| L5 | S22°08'12"E | 113.53' |
| L6 | S01°14'26"W | 8.68' |
| L7 | N74°55'00"W | 126.06' |
| L8 | S15°05'00"W | 140.46' |
| L9 | S67°00'33"W | 46.10' |
| L10 | N89°57'05"W | 45.92' |
| L11 | N07°56'17"E | 62.08' |
| L12 | N76°34'49"W | 50.00' |
| L13 | N07°43'20"E | 59.00' |
| L14 | N74°55'00"W | 117.69' |
| L15 | S08°19'00"W | 110.60' |

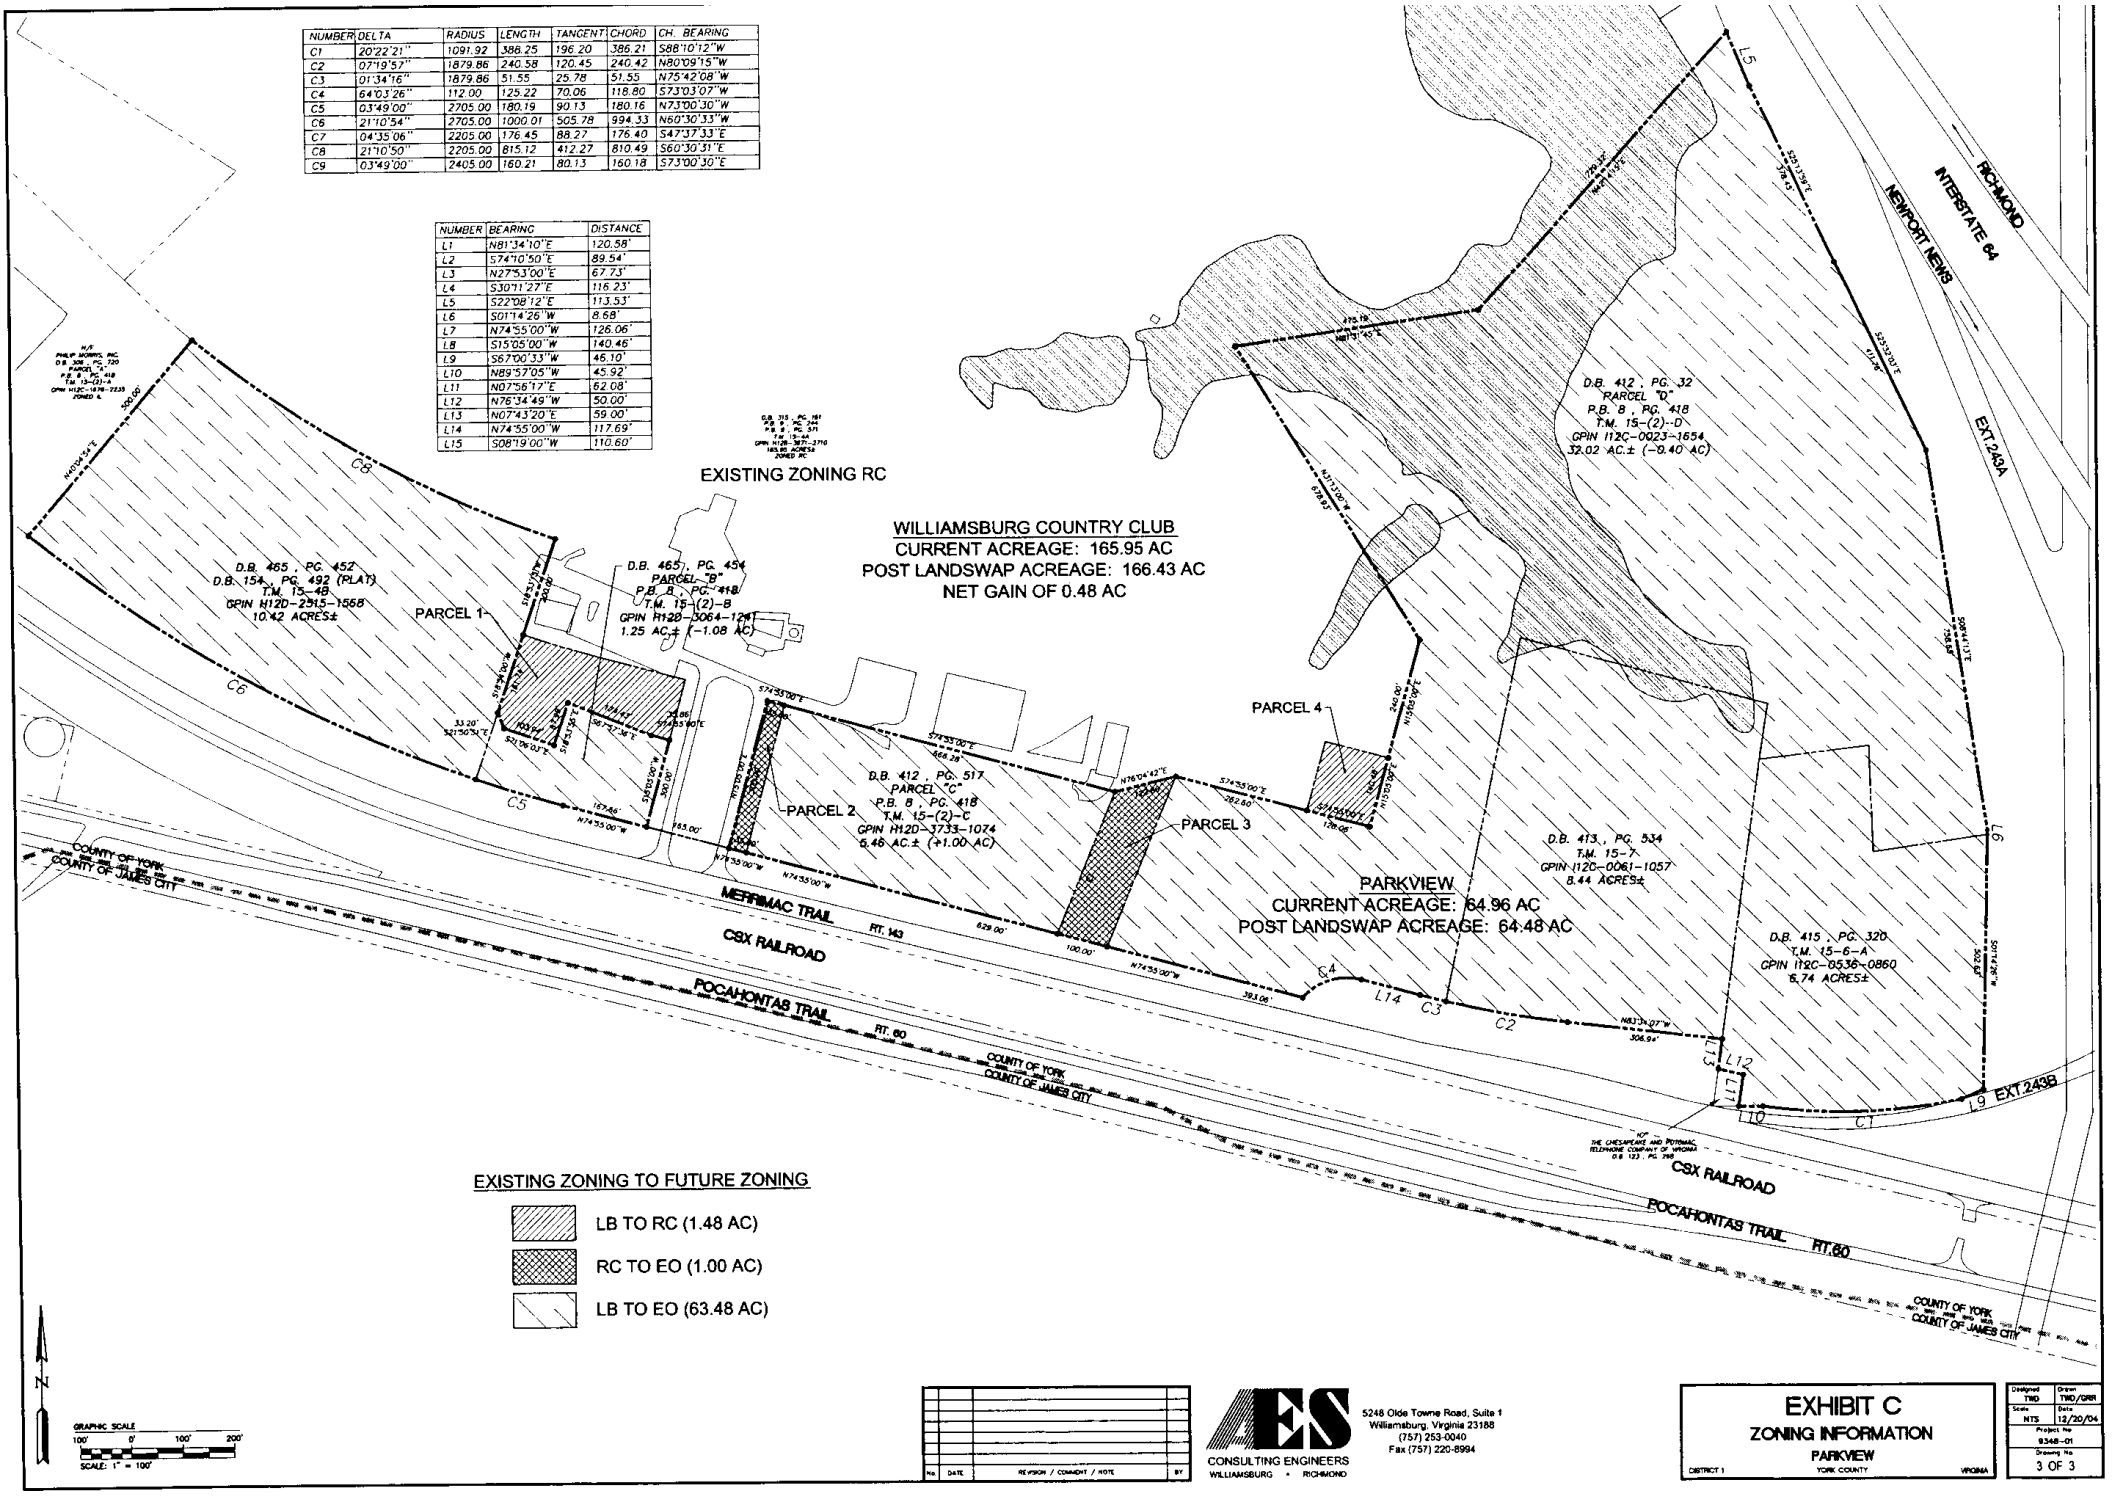


| No. | DATE | REVISION / COMMENT / NOTE | BY |
|---|---|---|---|

AES CONSULTING ENGINEERS
WILLIAMSBURG • RICHMOND

5248 Olde Towne Road, Suite 1
Williamsburg, Virginia 23188
(757) 253-0040
Fax (757) 220-8994

# EXHIBIT C
## ZONING INFORMATION
PARKVIEW
YORK COUNTY VIRGINIA
DISTRICT 1

| | |
|---|---|
| Designed TWD | Drawn TWD/GRR |
| Scale NTS | Date 12/20/04 |
| Project No 9348-01 | |
| Drawing No 3 OF 3 | |