PLANTING LIST					
SYM	QUAN	COMMON NAME	LATIN NAME	SIZE	CON
S4	2	American Boxwood	Buxus sempervirens	2-4'	CON
S5	4	Glenn Dale Azalea 'Yoemans'		2-4'	CON
S6	3	Glenn Dale Azalea 'Refrain'		2-4'	CON

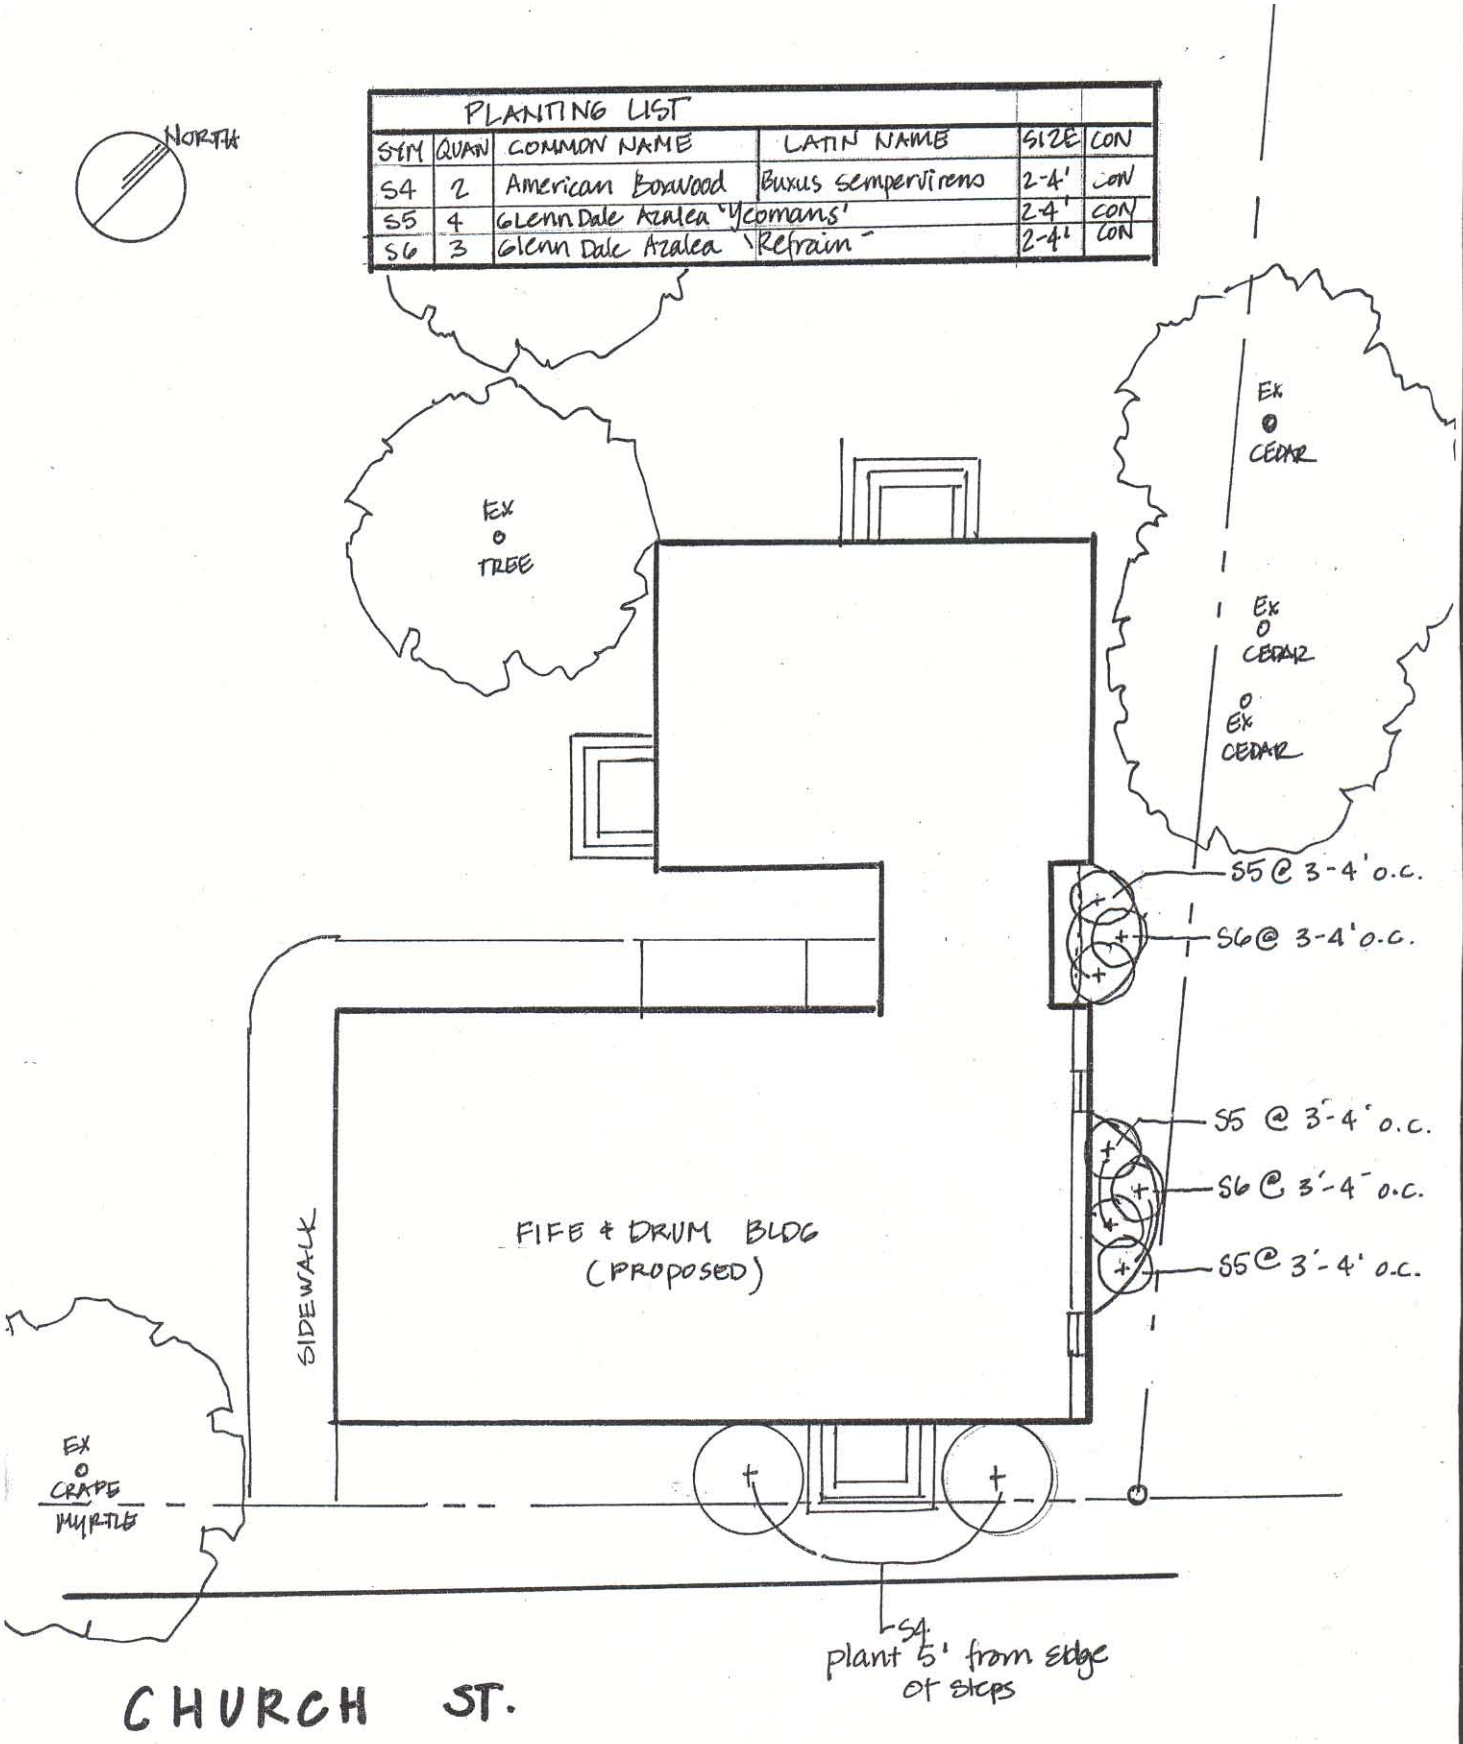

ALTERNATIVE PLANTING
FIFE & DRUM BLDG
1" = 10'-0"
CHURCH ST., YORKTOWN, VA
August 6, 2004 NPS.