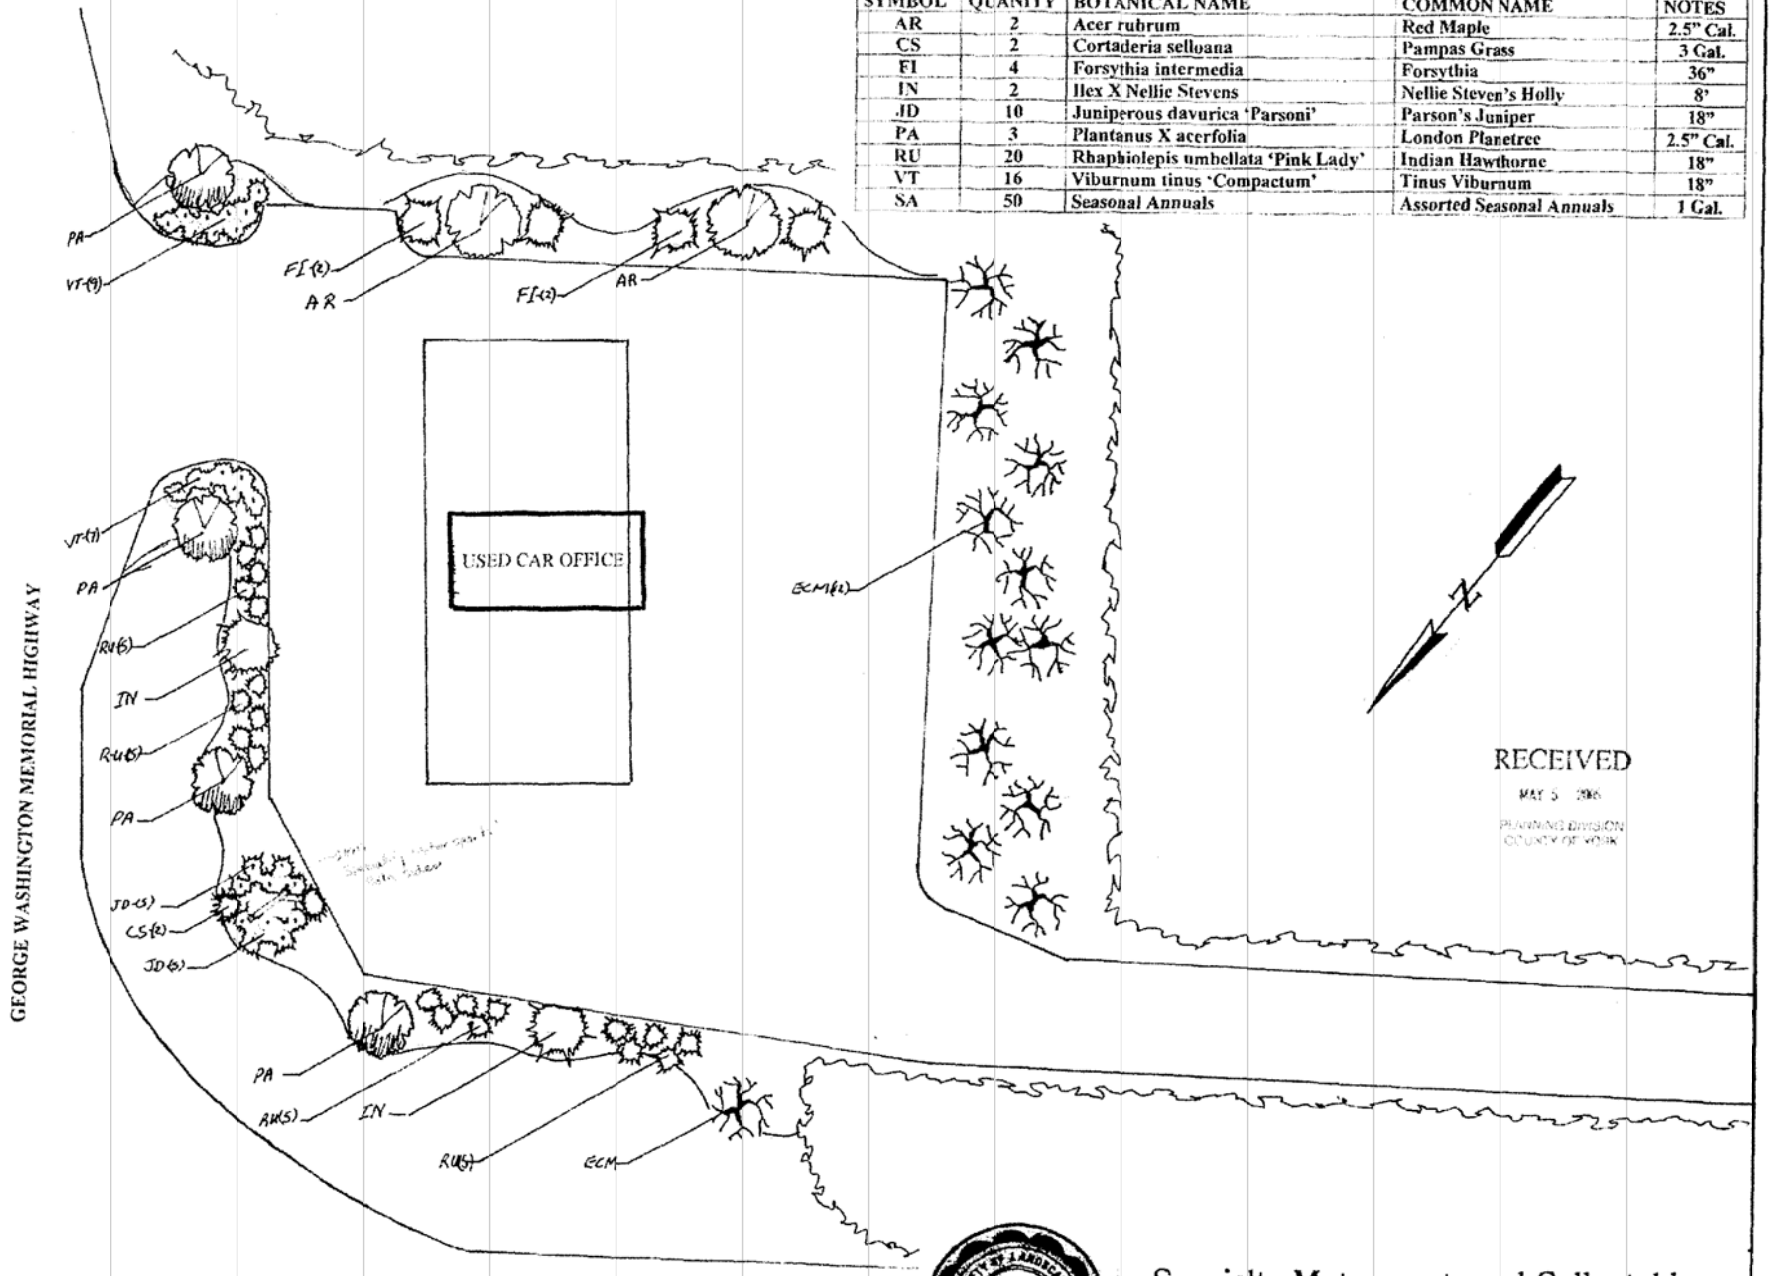

PLANT LIST

SYMBOL	QUANITY	BOTANICAL NAME	COMMON NAME	NOTES
AR	2	Acer rubrum	Red Maple	2.5" Cal.
CS	2	Cortaderia selloana	Pampas Grass	3 Gal.
FI	4	Forsythia intermedia	Forsythia	36"
IN	2	Ilex X Nellie Stevens	Nellie Steven's Holly	8'
JD	10	Juniperous davurica 'Parsoni'	Parson's Juniper	18"
PA	3	Plantanus X acerfolia	London Planetree	2.5" Cal.
RU	20	Rhaphiolepis umbellata 'Pink Lady'	Indian Hawthorne	18"
VT	16	Viburnum tinus 'Compactum'	Tinus Viburnum	18"
SA	50	Seasonal Annuals	Assorted Seasonal Annuals	1 Gal.

RECEIVED
MAY 5 1986
PLANNING DIVISION
COUNTY OF YORK

Specialty Motorsports and Collectables

LANDSCAPE PLAN, DRAWN BY SCOTT WHYTE VSLP
8017 George Washington Memorial Parkway & Fort Eustis Blvd.
YORK COUNTY VA.
SCALE – 1"=20'