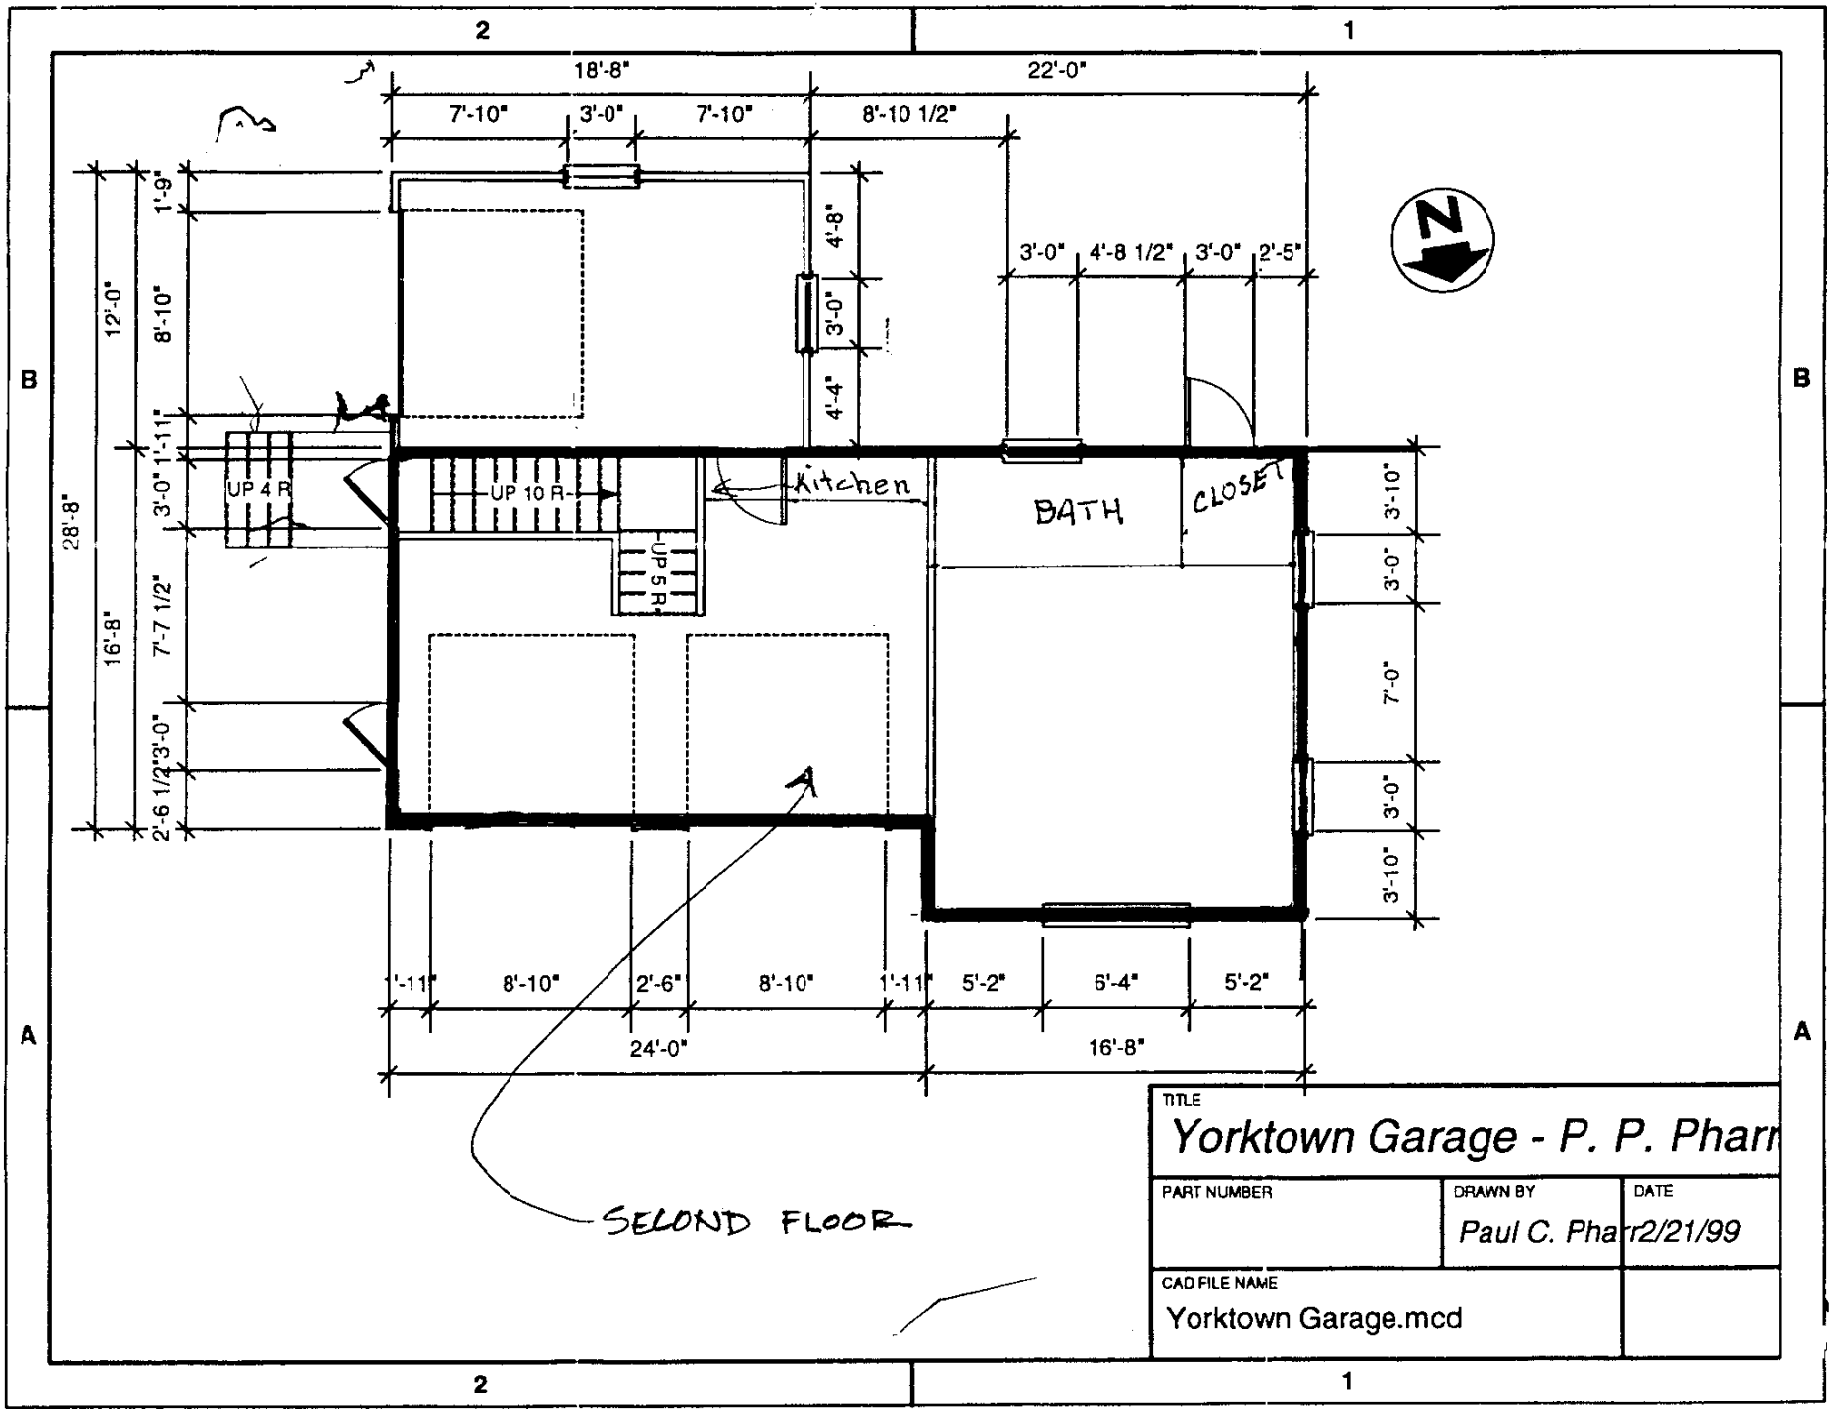
18'-8"
22'-0"
7'-10"
3'-0"
7'-10"
8'-10 1/2"
3'-0"
4'-8 1/2"
3'-0"
2'-5"
4'-8"
3'-0"
4'-4"
1'-9"
8'-10"
1'-11"
3'-0"
7'-7 1/2"
3'-0"
2'-6 1/2"
12'-0"
16'-8"
28'-8"
UP 4 R
UP 10 R
UP 5 R
Kitchen
BATH
CLOSET
3'-10"
3'-0"
7'-0"
3'-0"
3'-10"
1'-11"
8'-10"
2'-6"
8'-10"
1'-11"
5'-2"
6'-4"
5'-2"
24'-0"
16'-8"
SECOND FLOOR
TITLE
Yorktown Garage - P. P. Pharr
PART NUMBER
DRAWN BY
Paul C. Pharr
DATE
2/21/99
CAD FILE NAME
Yorktown Garage.mcd