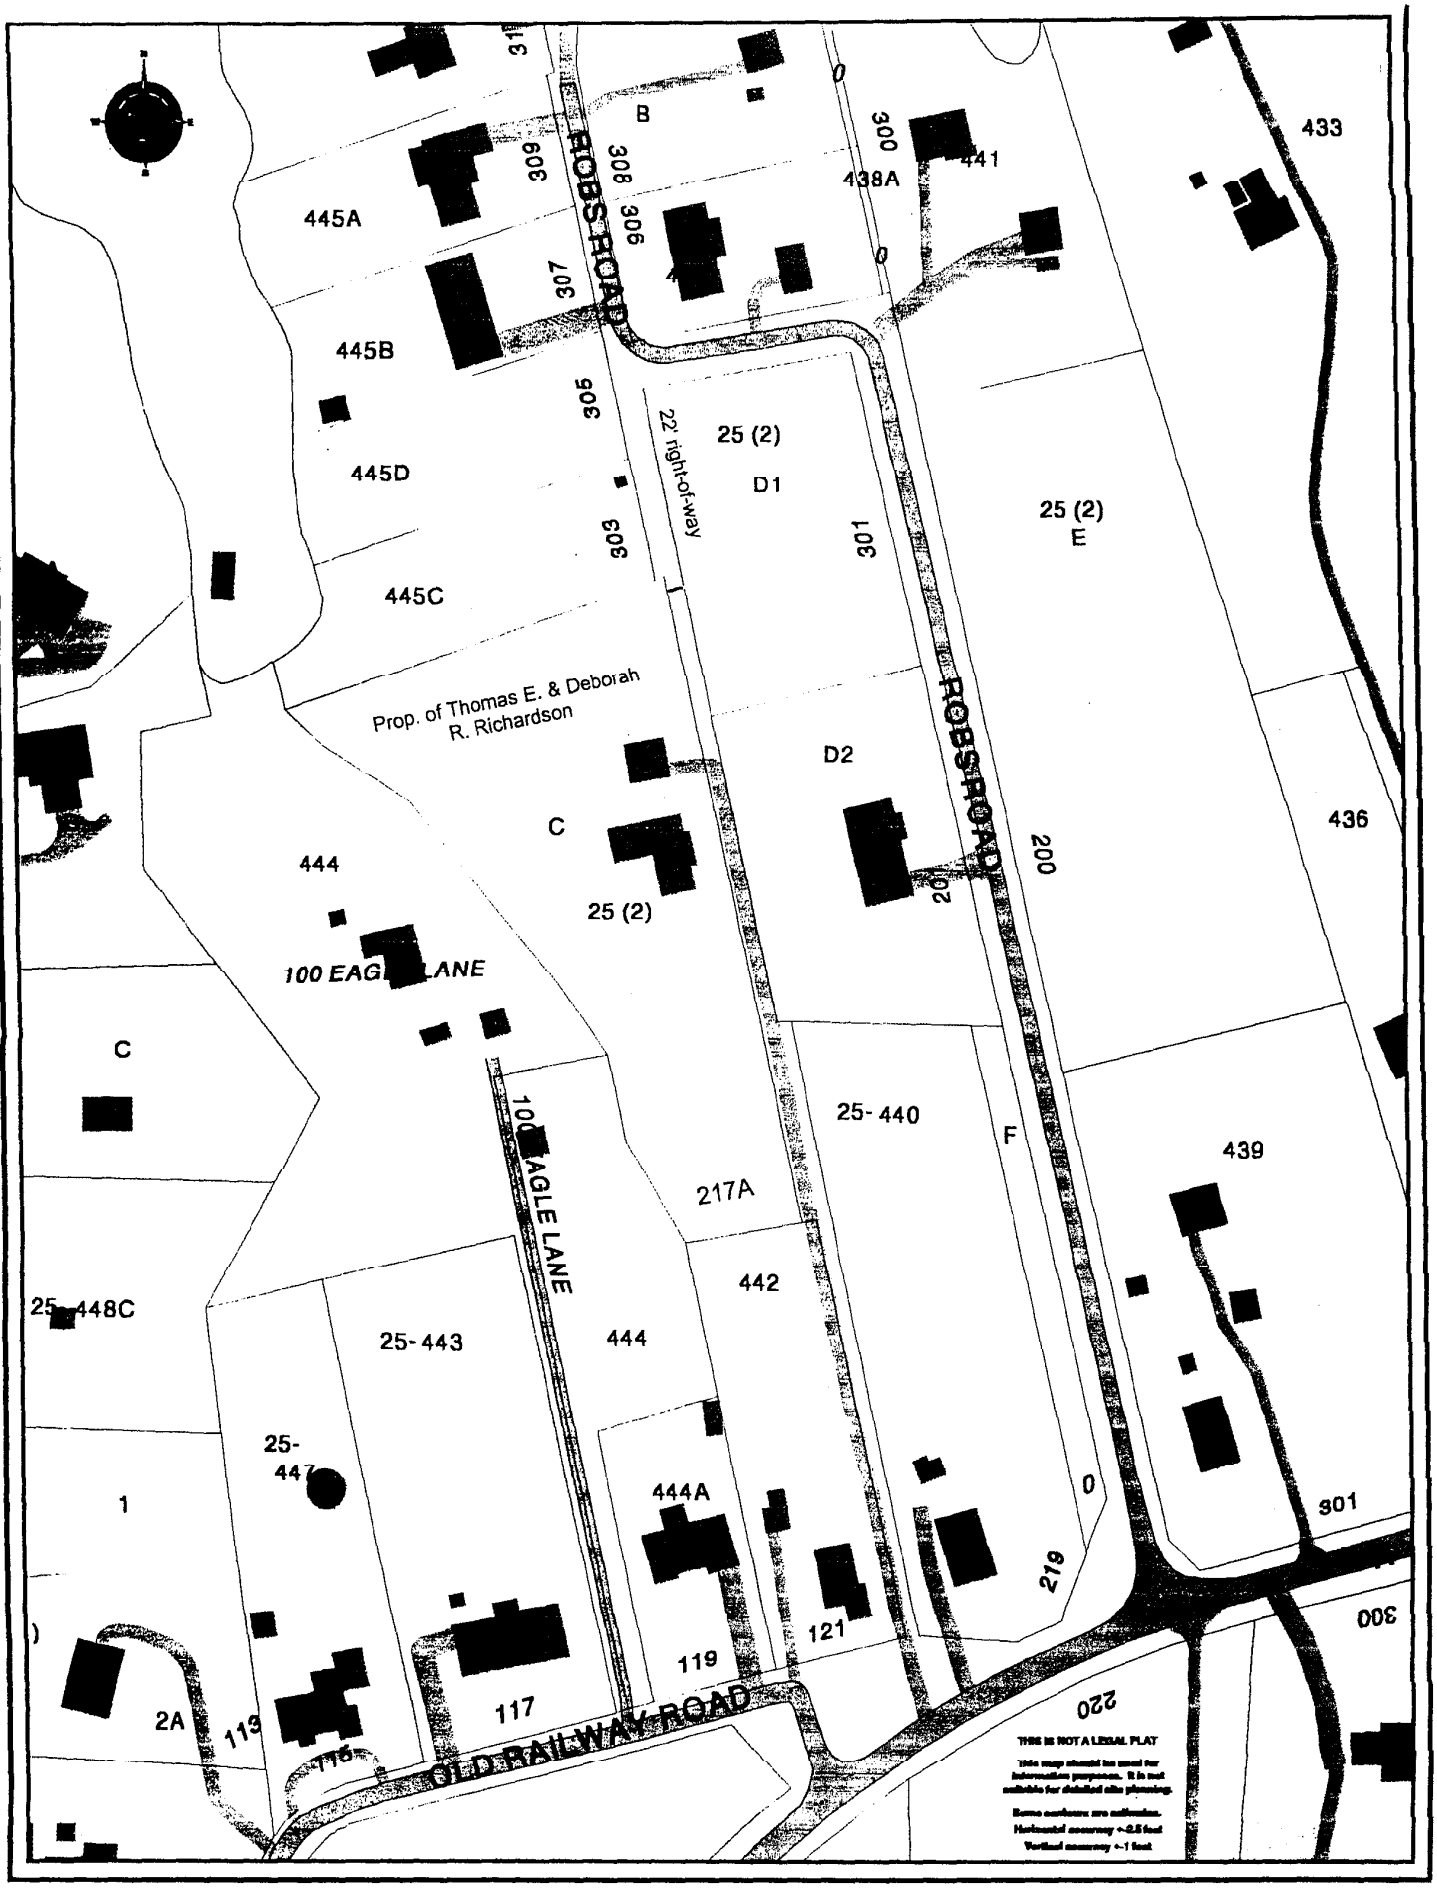

ROBS ROAD
ROBS ROAD
OLD RAILWAY ROAD
100 EAGLE LANE
100 EAGLE LANE
22' right-of-way
Prop. of Thomas E. & Deborah R. Richardson
445A
445B
445D
445C
444
C
25 (2)
D1
D2
25 (2)
E
25 (2)
F
25-440
217A
442
444
444A
25-443
25-447
25-448C
1
2A
113
117
119
121
219
220
300
301
303
305
306
307
308
309
300
301
200
438A
441
433
436
439
THIS IS NOT A LEGAL PLAT

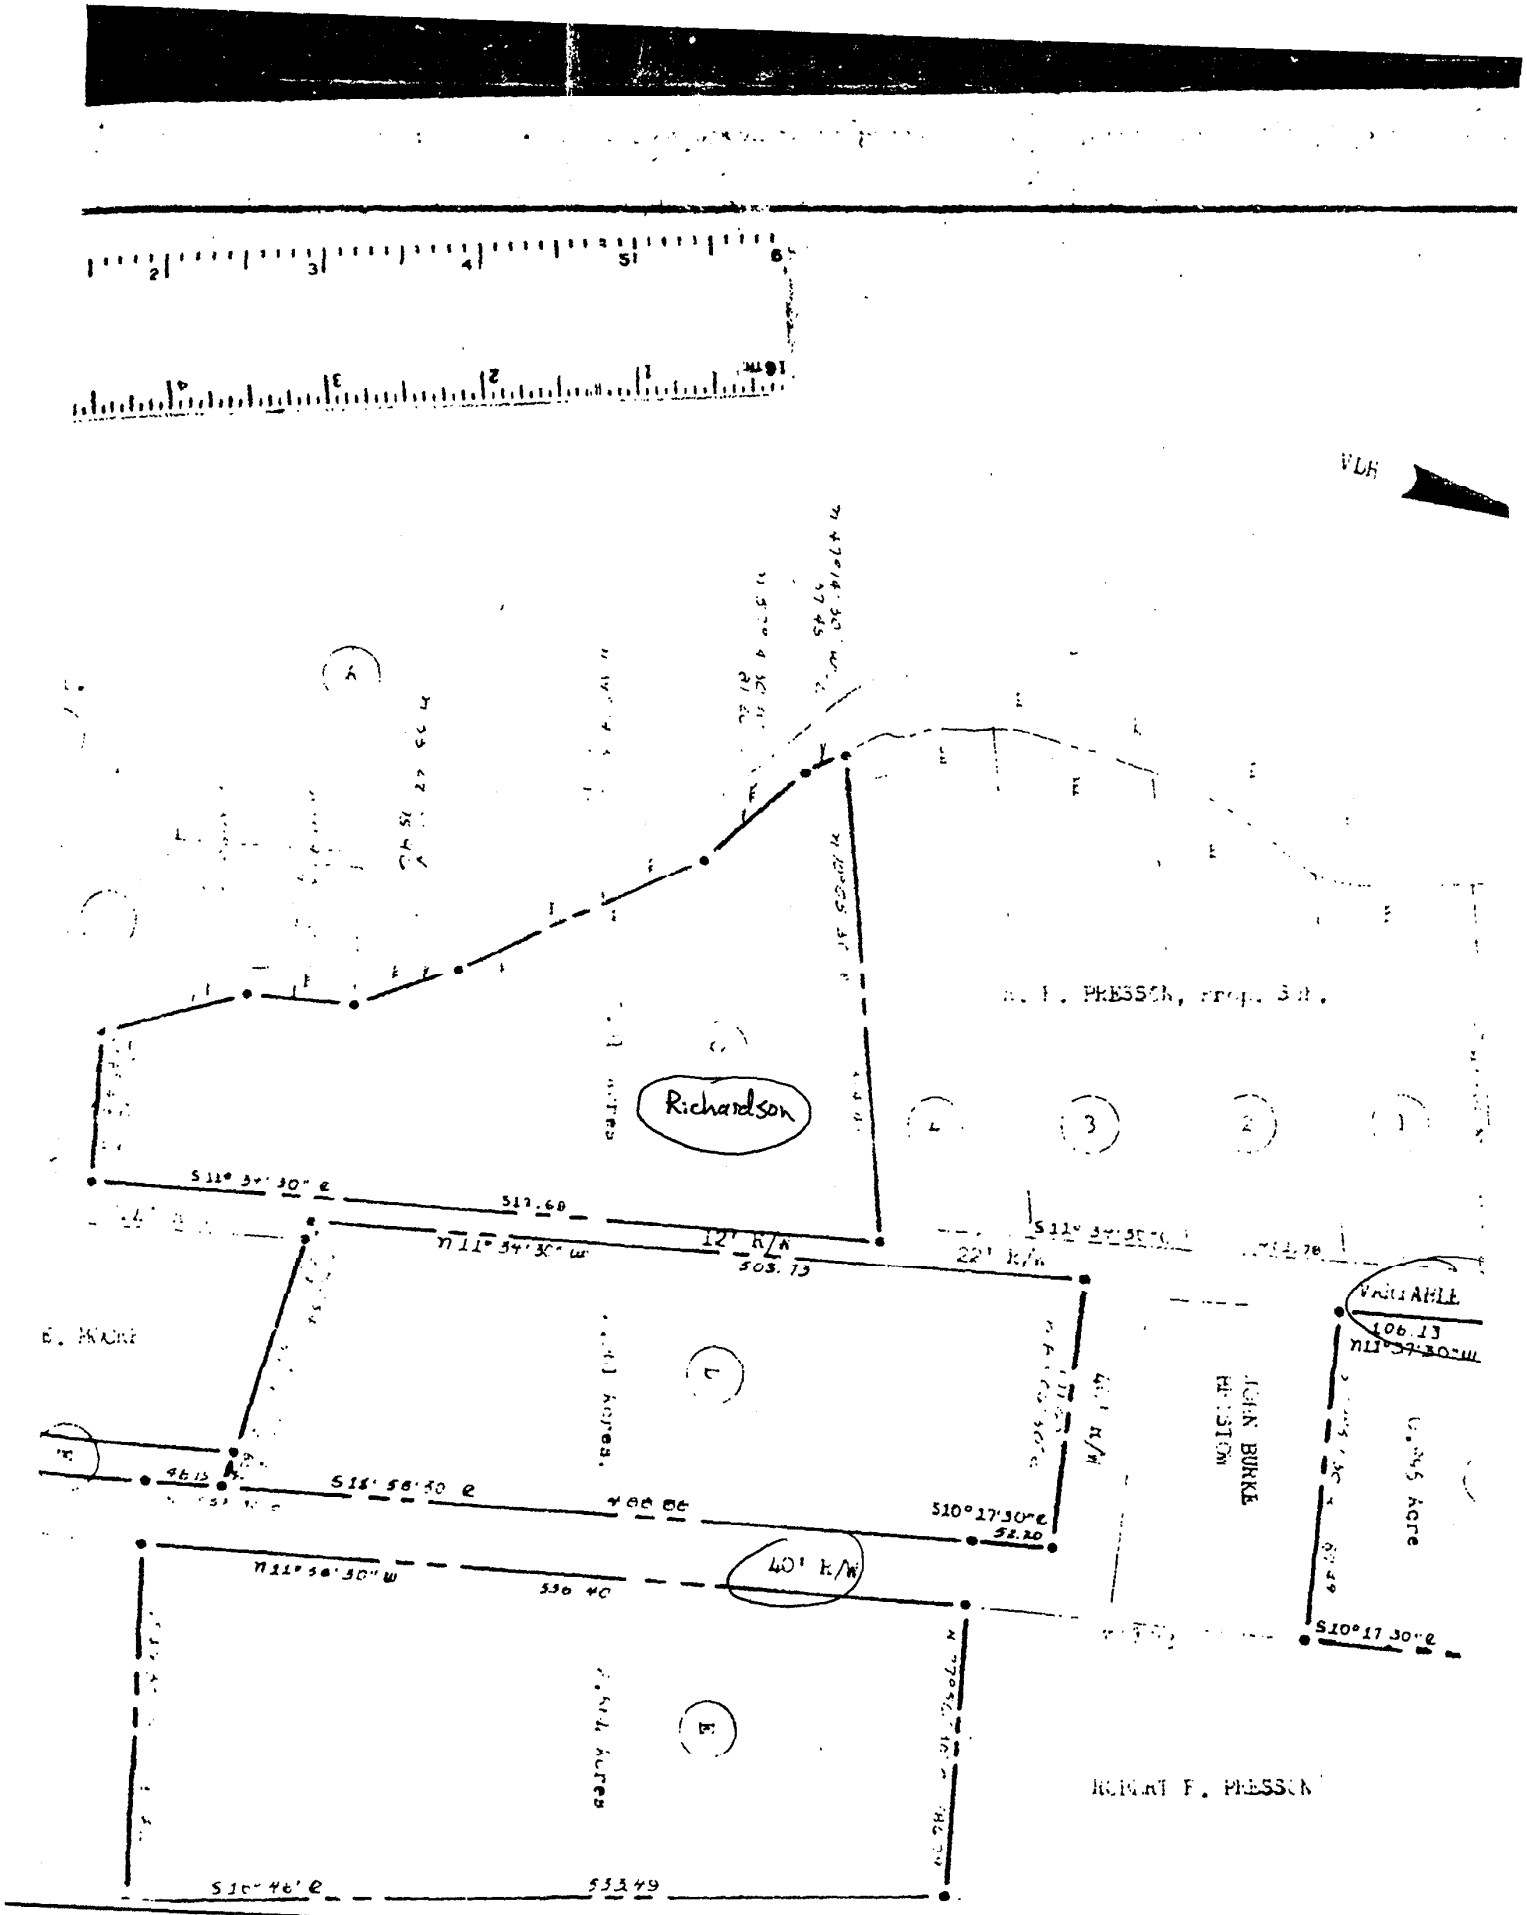

VLH
Richardson
12' R/W
22' R/W
40' R/W
S11° 34' 30" E
S11° 58' 30" E
S10° 17' 30" E
S10° 17' 30" E
S16° 46' E
VARIABLE
JOHN BURKE
PRESSON